


**PRZEKRÓJ NORMALNY**  
skala 1:50

A-A

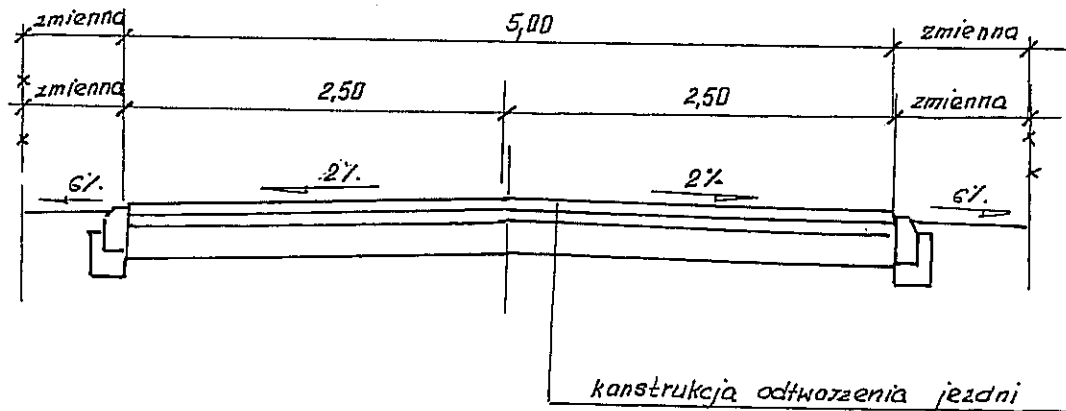

mgr inż. Andrzej Świsstek  
93-403 Łódź ul. Woźnicza 13  
upr. bud. 247/85/WŁ

Andrzej Świsstek 93-403 Łódź ul. Woźnicza 13		Nr rys.	Stadium	Branża	Skala
		2	Zgłoszenie robót	Drogowa	1:50
Obiekt	Odtworzenie ulicy Ludowej po wymianie sieci wodociągowej we wsi Galków Duży	Projektował		Podpis	
Adres inwestycji Inwestor	Galków Duży Działka nr 243, obręb Galków Duży Koluszkowskie Przedsiębiorstwo Gospodarki Komunalnej Sp. z o.o.	mgr inż. Andrzej Świsstek			
Treść Rysunku	Przekrój normalny				