


# PRZEKRÓJ 3-3

skala 1:100

Starostwo Powiatowe w Łodzi  
REFERAT BUDOWNICTWA  
95-040 Koluszki, ul. Brzezińska 32

panowaniu  
styropianowym - 8,0cm  
wełnowo - 2,0cm  
ce

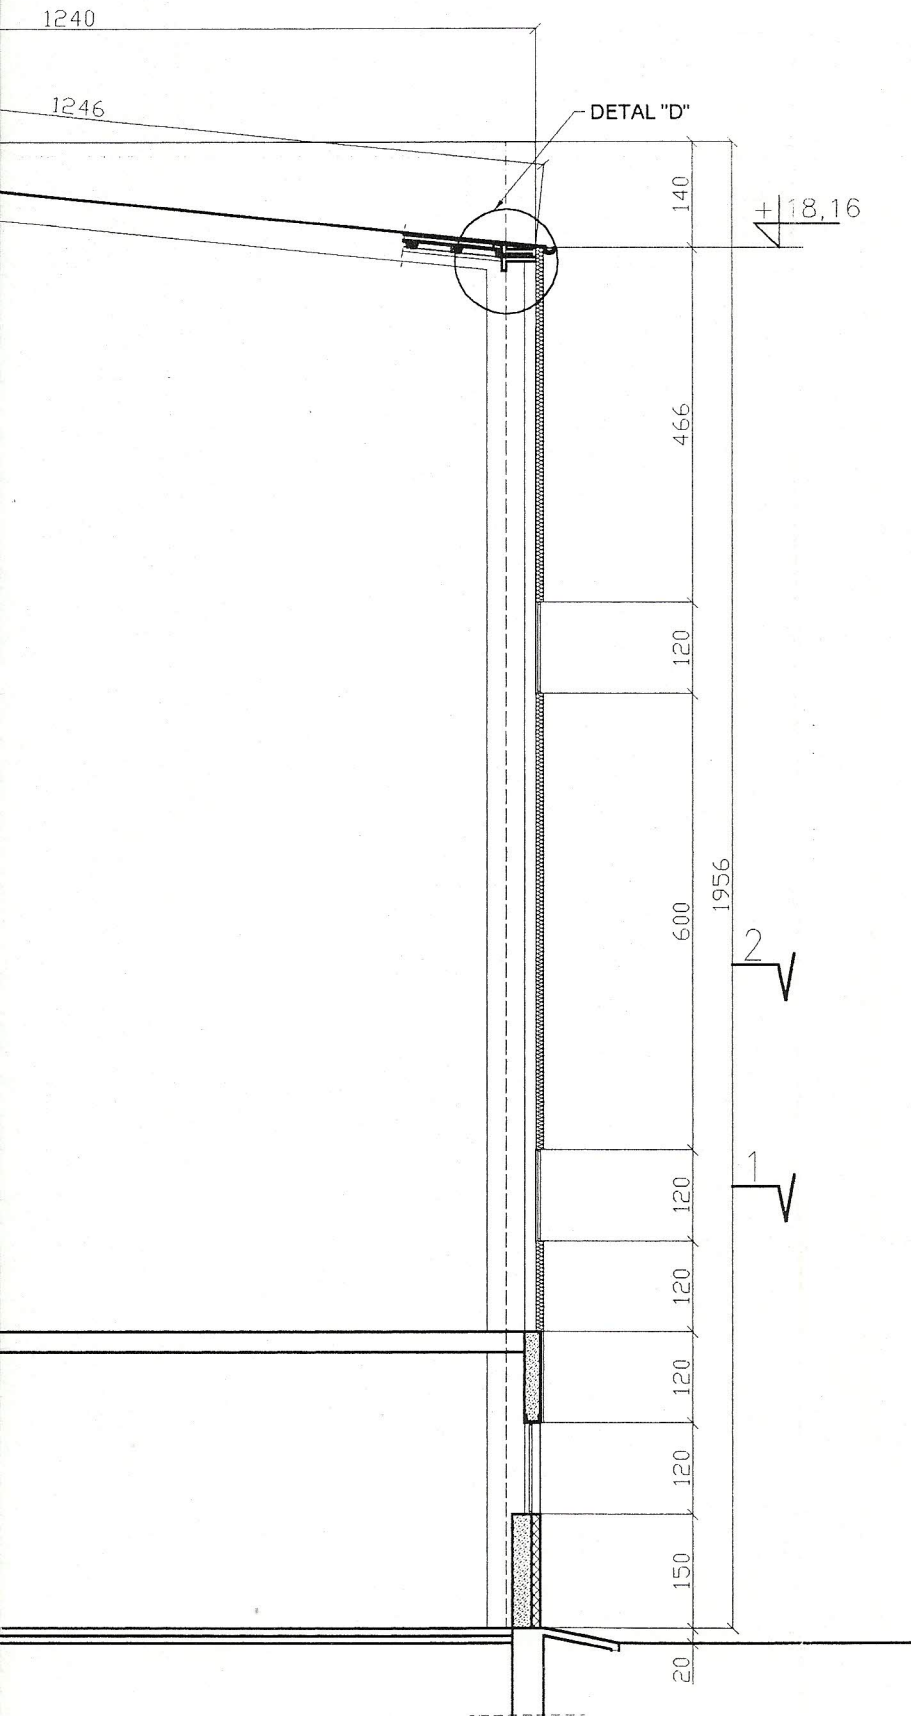

PRZEDMIOT: BUDYNEK KOTŁOWNI

RYSUNEK: PRZEKRÓJ 3-3