



istniejący słup stalowy
główniej konstrukcji

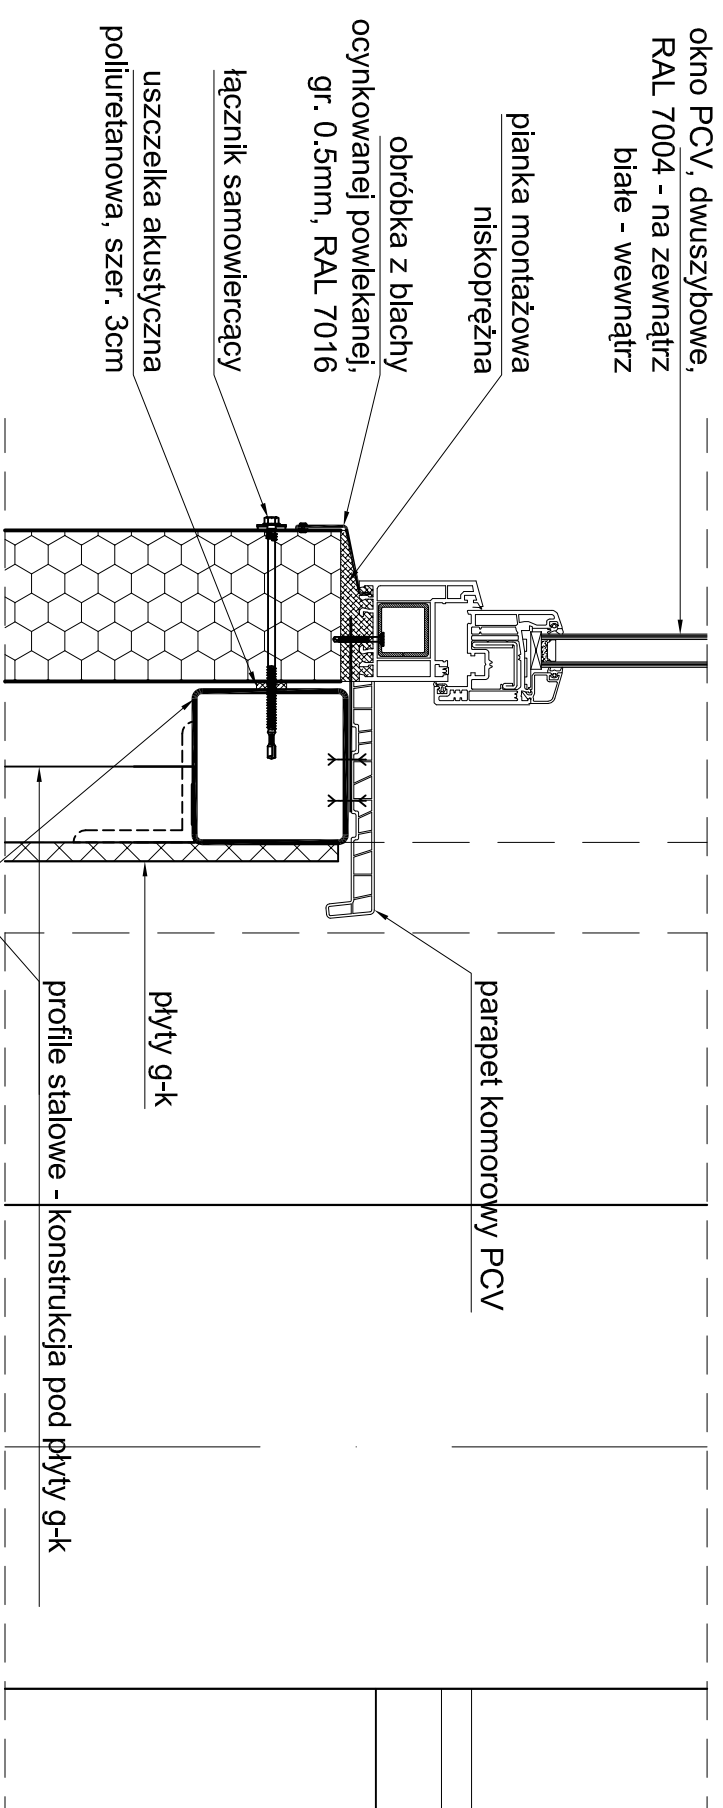

istniejący strop z płyt
kanalowych

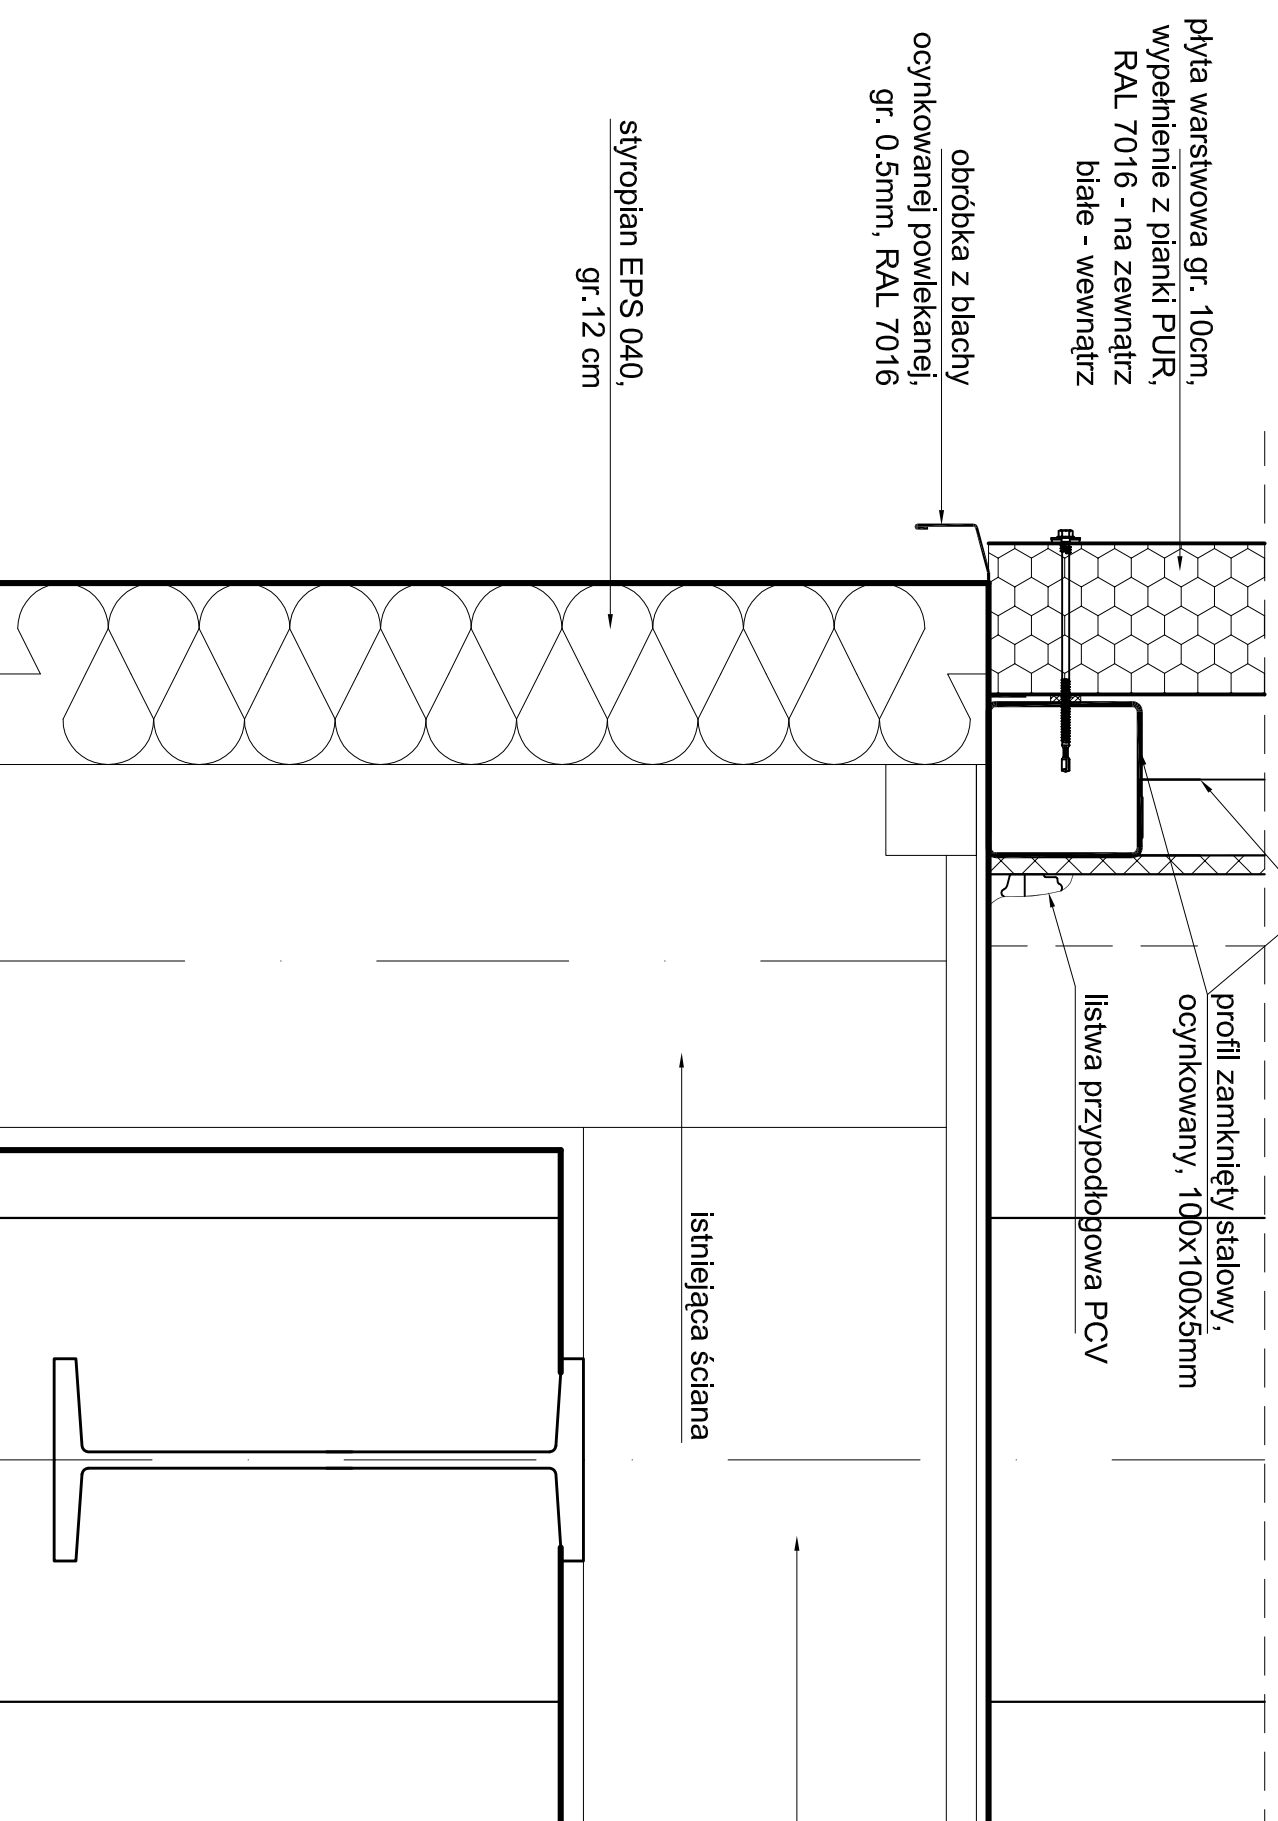

styropian EPS 040,
gr. 12 cm

JEDNOSTKA PROJEKTOWA:		ul. Otrzebi 2/1 96-100 Skeremince tel. (0-46) 833 65 18	
TEL			
Biuro Architektoniczne			
TEMAT:			
TERMOMODERNIZACJA CZĘŚCI BIUROWEJ BUDYNKU CIEPŁOWNI			
ul. 11 Listopada 65, 95-040 Kolszki, dz. nr 1335/1			
KONCEPCJA	<input type="checkbox"/>	KONSTRUKCJA P.T.	<input type="checkbox"/>
ARCHITEKTURA P.T.	<input checked="" type="checkbox"/>	BRANŻA P.T.	<input type="checkbox"/>
DATA:	mgr 2015	PROJEKT:	SKALA
INWESTOR:	Koluszkowskie Przedsiębiorstwo Gospodarki Komunalnej Sp. z o.o.	INWESTOR:	1:5
ADRES:	ul. Mickiewicza 4, 95-040 Kolszki	NR. P.V.S.	A10
PROJEKTANT:			
mgr inż. arch. Małgorzata Trębska			
SPRAWOZDAWCY:			
mgr inż. arch. Andrzej Jarńiewicz			
ASISTENT PROJEKTANTA:			
mgr inż. arch. Beata Białek			