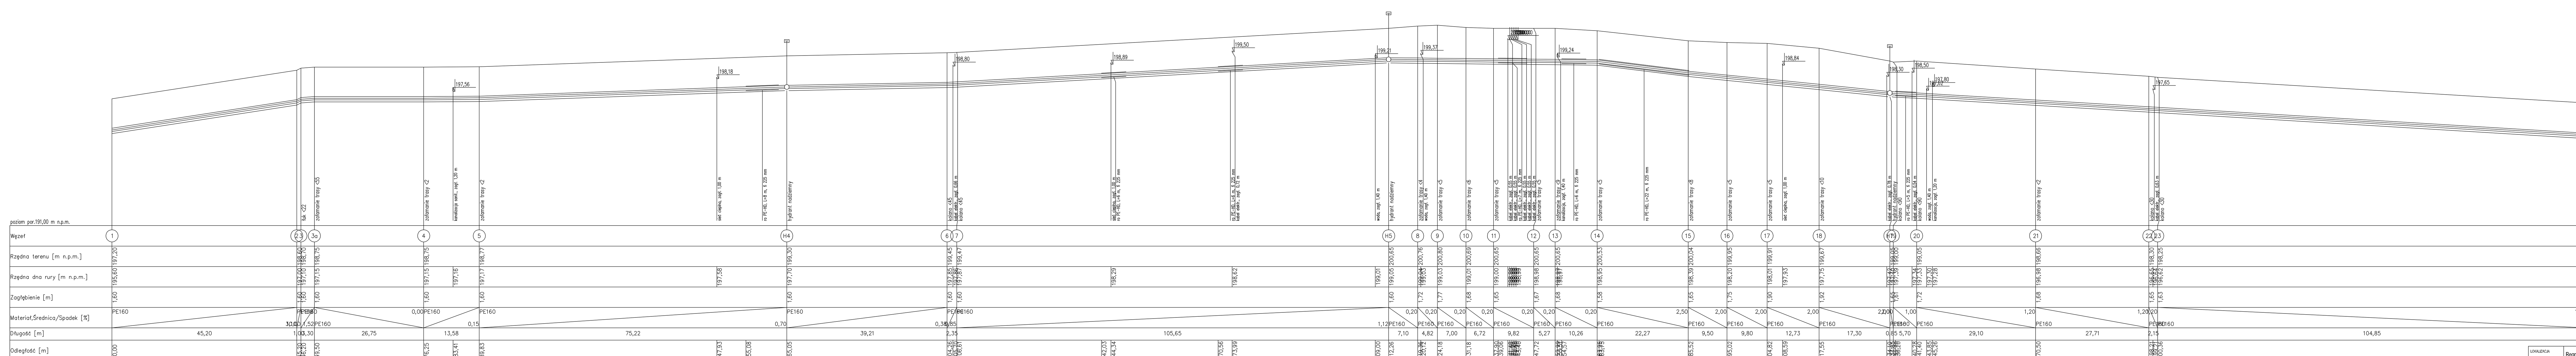

LOKALIZACJA	Regny, gm. Koluszki, dz. nr 404/25		
OBIEKT	Sieć wodociągowa		
STADIUM	Projekt budowlany		
WYKONAWCY I PODWYKONAWCY ZOBOWIĄZANI SĄ DO SPRAWDZENIA PROJEKTU, A W SZCZEGÓLNOŚCI WYMIARÓW POSADOWIENIA OBIEKTU PRZED PRZYSTĄPIENIEM DO PRAC BUDOWLANYCH			
JEDNOSTKA PROJEKTOWA BRANŻOWA	PMG projekt	ul. Klonowa 1 95-060 Brzeziny tel. kom.: +48 504-791-209 www.pmg-projekt.pl	
FUNKCJA	IMIĘ I NAZWISKO	NR UPR.	PODPIS
PROJEKTOWAŁ:	mgr inż. Marcin Bidziński	WAM/0162/PWOS/12	
OPRACOWAŁ:	mgr inż. Paweł Budziewski		
TREŚĆ RYS.	Profil sieci wodociągowej		SKALA 1:500
DATA	12.2017	NR KONTRAKTU	
BRANŻA S	NR REWIZJI 00	NR RYSUNKU 2	

Rysunek stanowi własność firmy PMG projekt i nie może być kopiowany, rozpowszechniany, modyfikowany i udostępniany osobom trzecim bez wcześniejszej pisemnej zgody właściciela.