


PRZEKRÓJ 1-1

skala 1:100

Starostwo Powiatowe w Łodzi
REFERAT BUDOWNICTWA
95-040 Koluszki, ul. Brzezińska 32

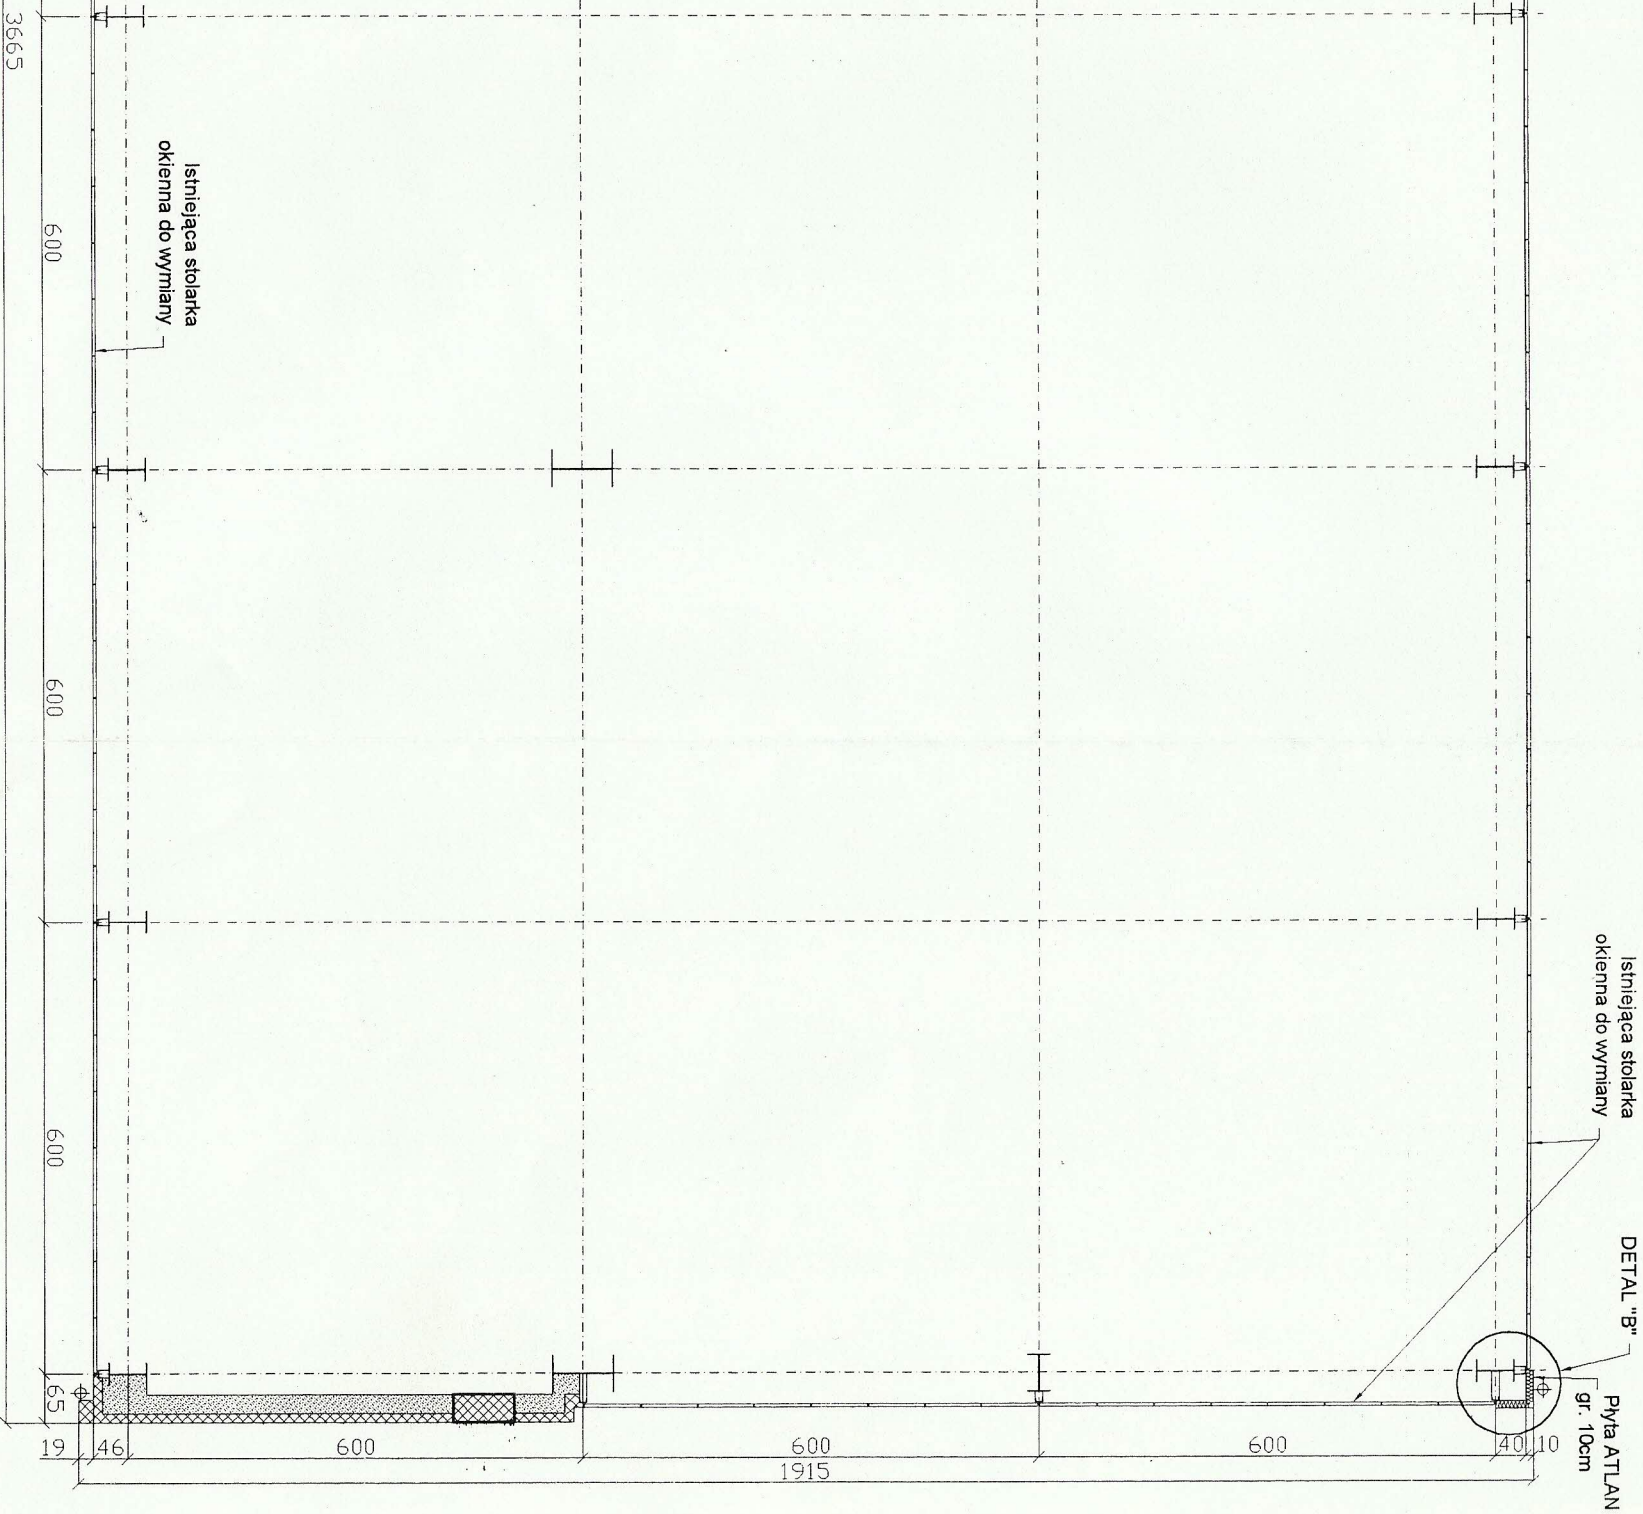

PRZEDMIOT: BUDYNEK KOTŁOWNI
RYSUNEK: PRZEKRÓJ 1-1