

IAŁKI

ROCENT
UŻYCIA


JEKT
ODERNIZACJI

%

%

%

Starostwo Powiatowe w Łodzi
REFERAT BUDOWNICTWA
95-040 Koluszy, ul. Brzezińska 32

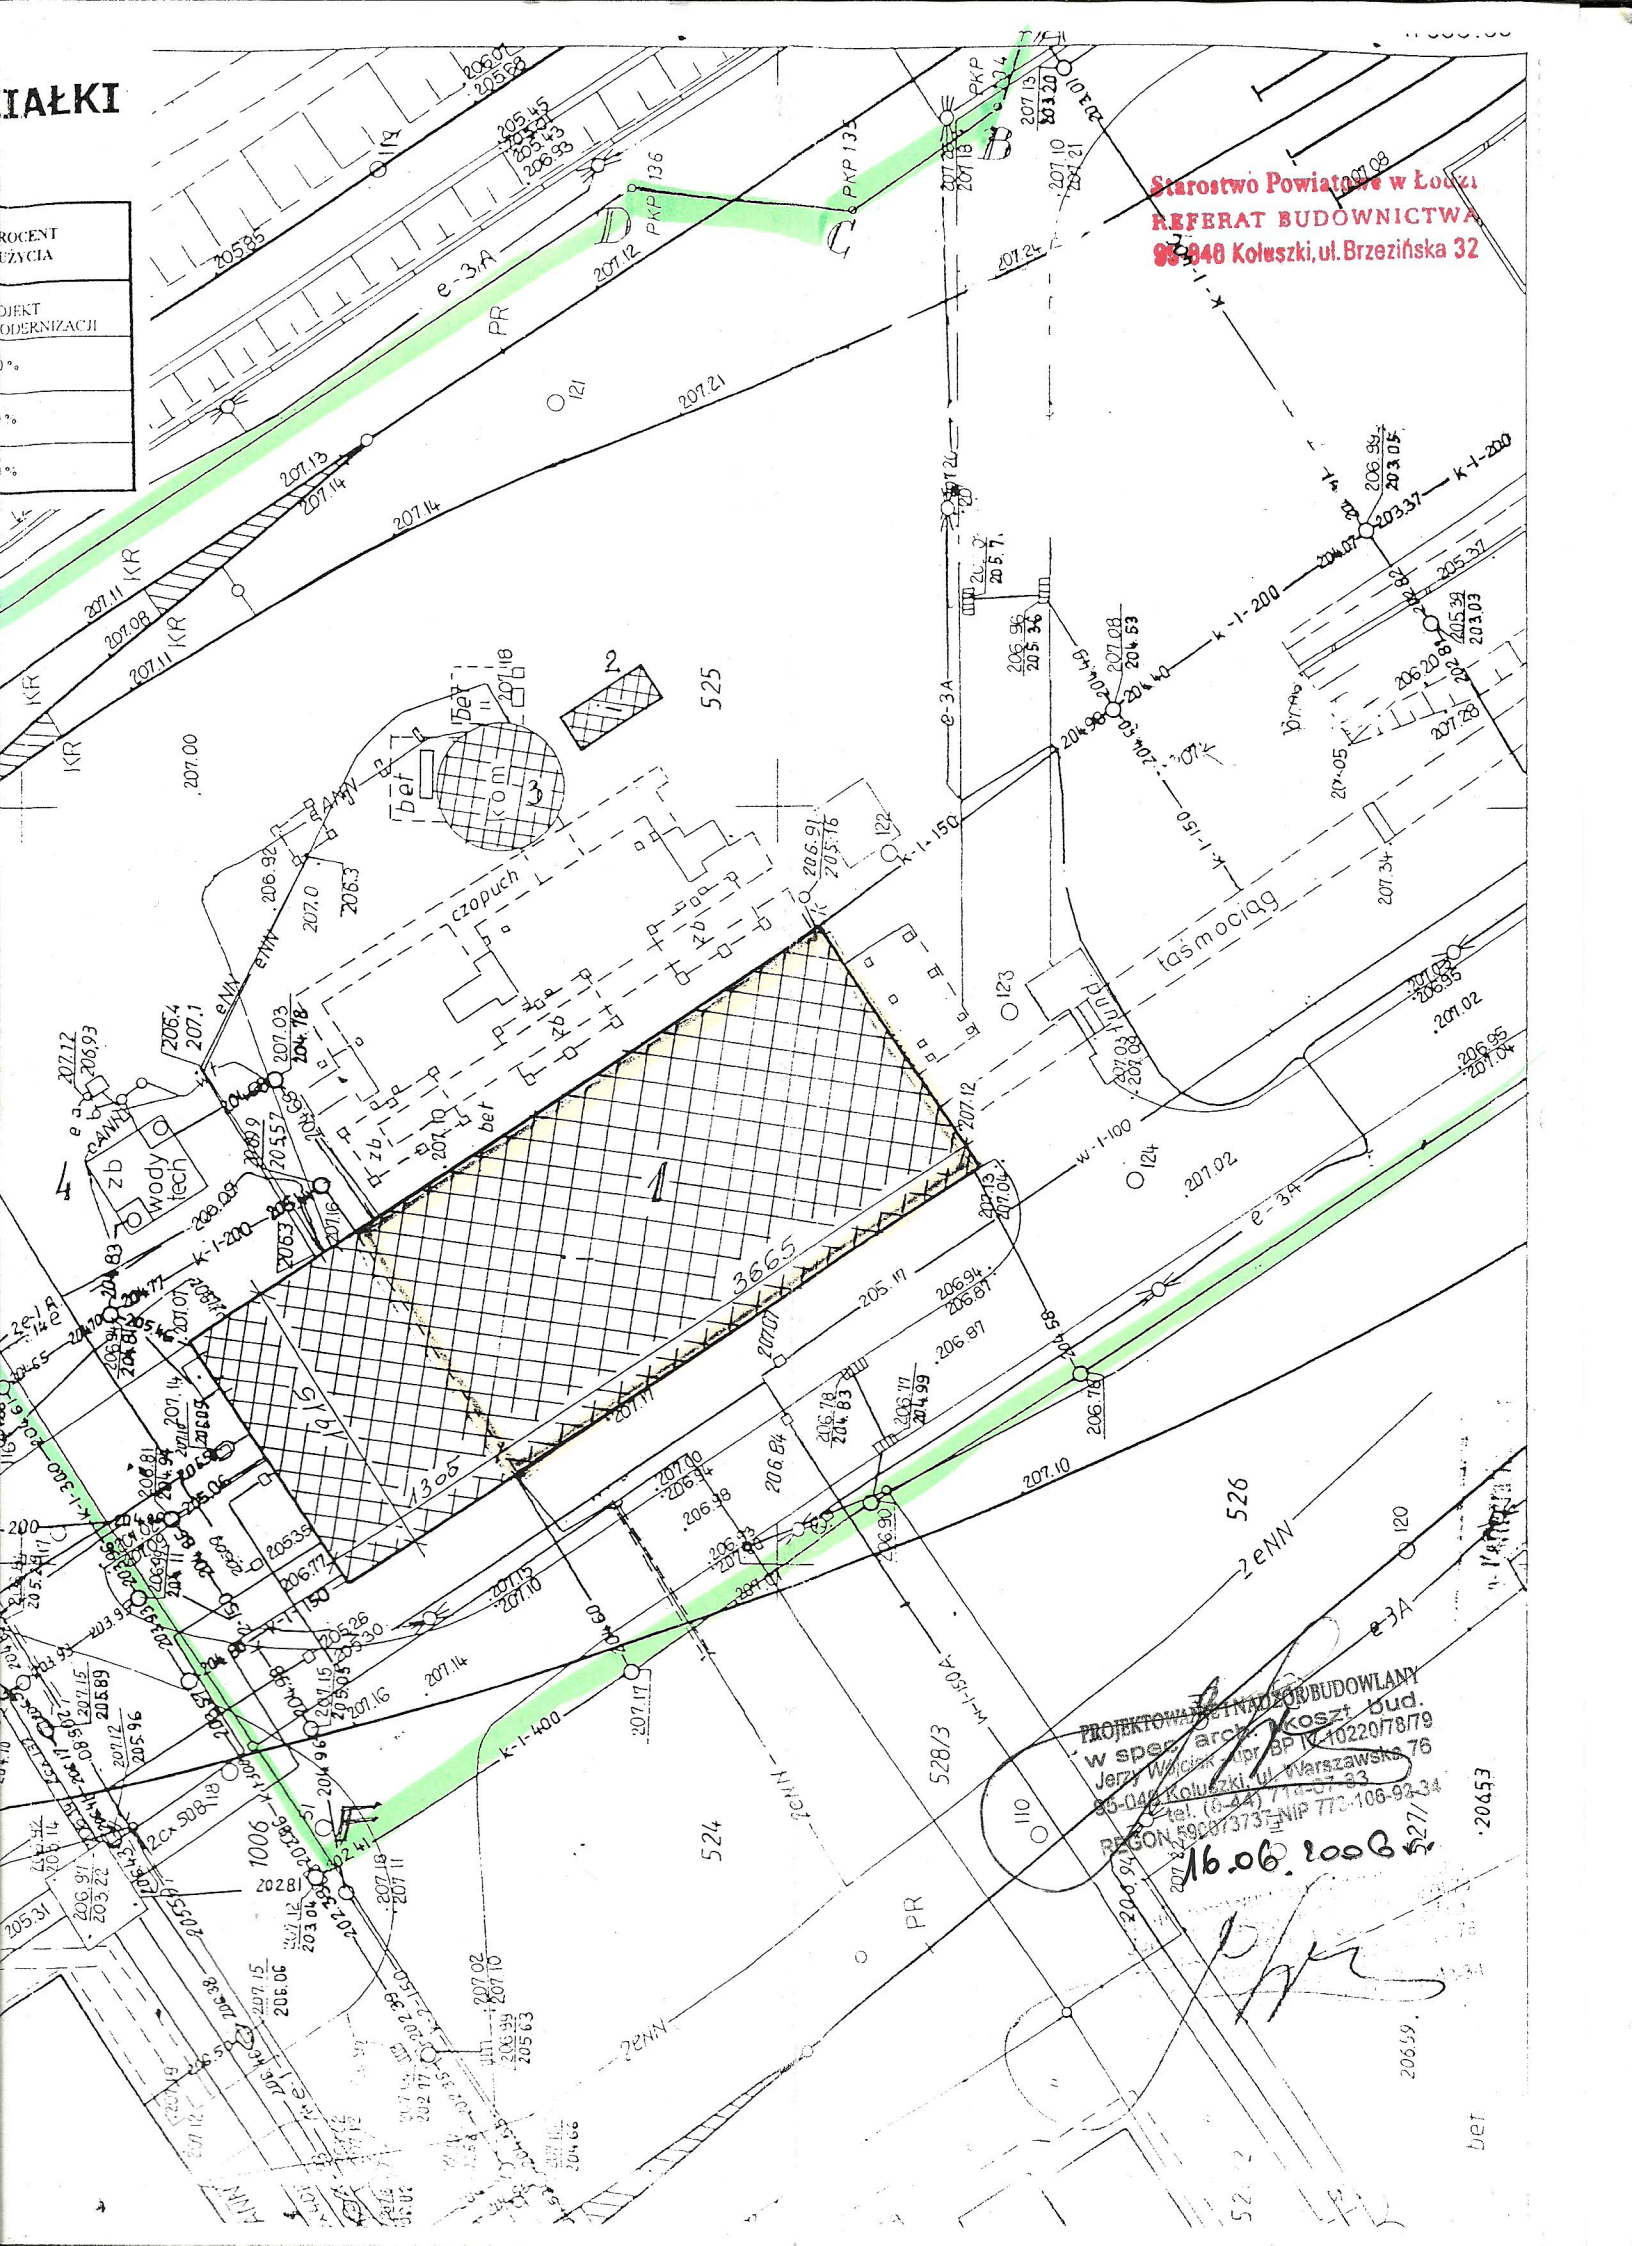

PROJEKTOWANY I NADZOR BUDOWLANY
w spec. arch. Koszt bud.
Jerzy Wojcik, upr. BP 102207879
95-040 Koluszy, ul. Warszawska 76
tel. (0-24) 714-07-33
REGON 590873737 NIP 772-106-92-34

16.06.2008

[Handwritten signature]