


ZESTAWIENIE POWIERZCHNI I PIĘTRA		
nr pom.	rodzaj pomieszczenia	powierzch. [m <sup>2</sup> ]
1.1	komunikacja	19.94
1.2	wc	2.72
1.3	korytarz	6.18
1.4	sterownia	113.26
1.5	wc	3.07
1.6	wc	1.50
1.7	biuro	14.43
1.8	biuro	14.04
1.9	korytarz	9.47
1.10	sala konferencyjna	20.71
1.11	magazyn	13.65
<b>RAZEM</b>		<b>218.97</b>

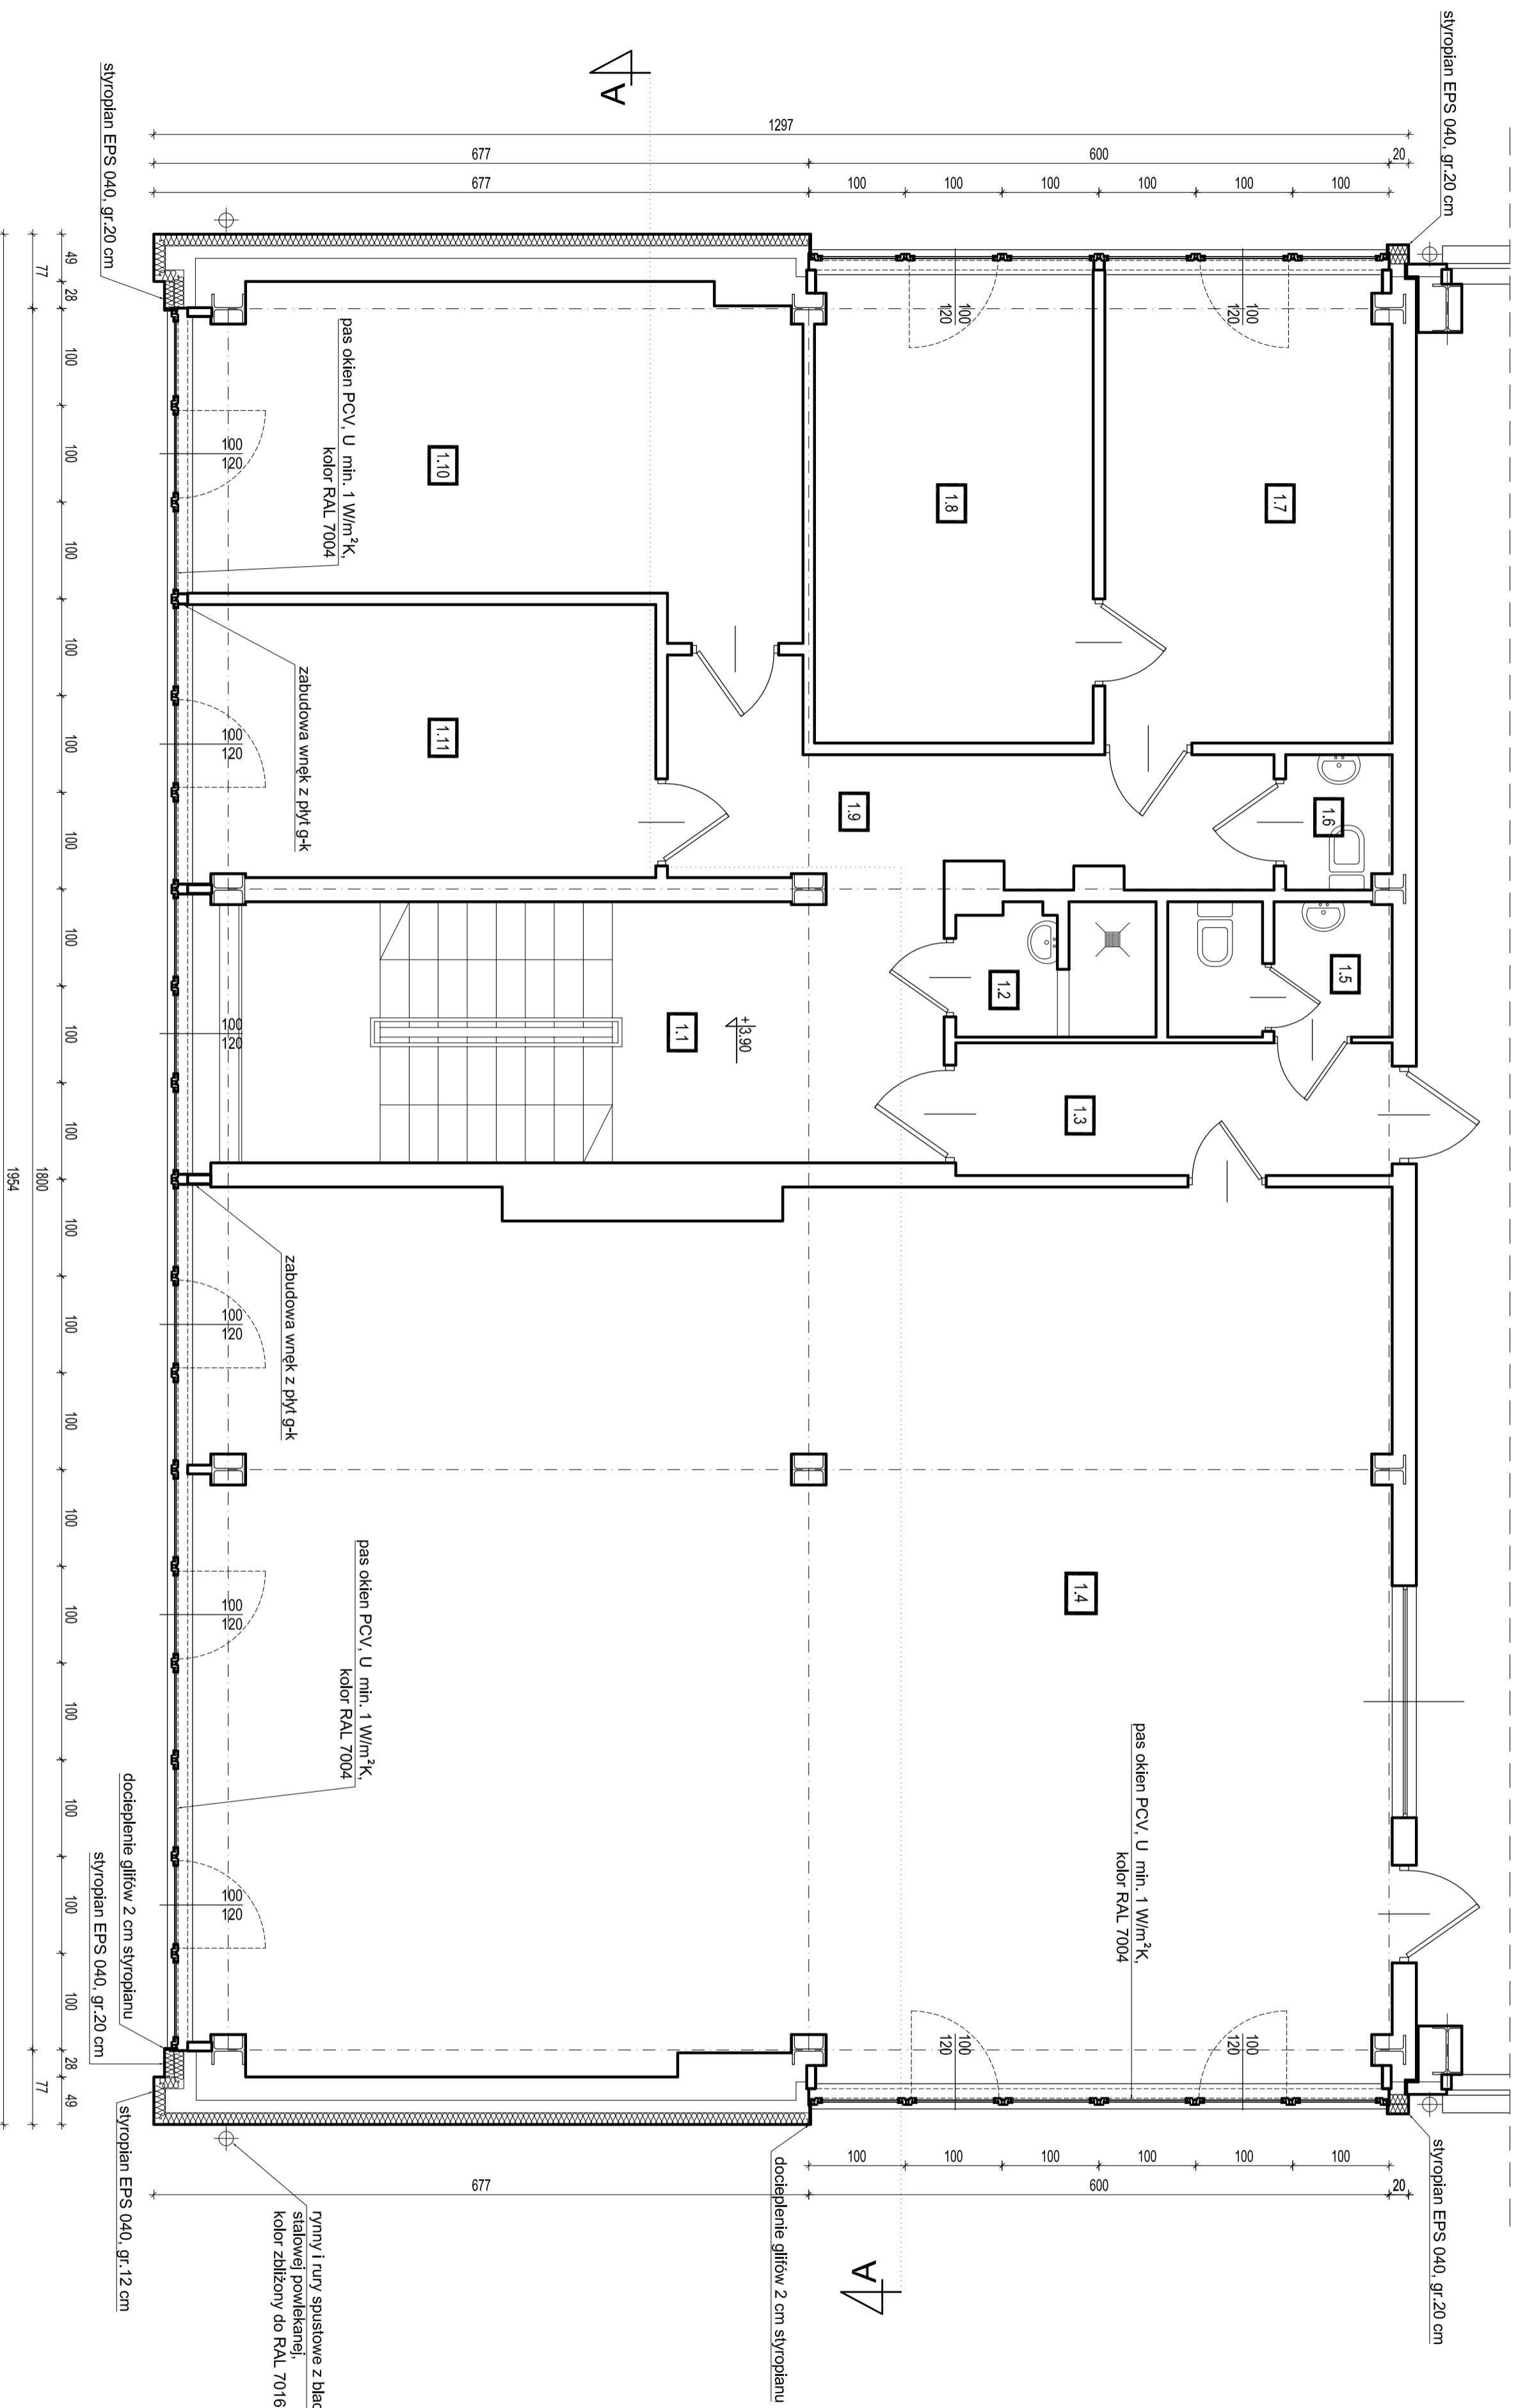

- UWAGI:
- PRZED ZAMÓWIENIEM STOLARKI WYMIARY OTWORÓW NALEŻY SPRAWDZIĆ NA BUDOWIE
  - WSZYSTKIE WYMIARY SPRAWDZIĆ NA BUDOWIE
  - SZCZEGÓLNE ROZWIĄZANIA OCIEPLENIA I WYKOŃCZENIA WYKONAĆ wg WYBRANEGO SYSTEMU, ZGODNIE Z WTYCZNYMI PRODUCENTA
  - RZUT ROZPATRYWAĆ ŁĄCZNIE Z POZOSTALYMI RYSUNKAMI

JEDYNOŚĆ PROJEKTOWA:  
**TEL**  
 Biuro Architektoniczne  
 ul. Okrzei 2/1  
 95-100 Skarżysko  
 tel. (0-40) 853 65 18

TEMAT:  
**TERMOMODERNIZACJA CZĘŚCI BIUROWEJ BUDYNKU CIEPŁOWNI**  
 ul. 11 Listopada 65, 95-040 Koluszki, dz. nr 1335/1

KONCEPCJA ARCHITEKTURA P.T.  KONSTRUKCJA P.T.

DATA:  RYSUNEK:  **RZUT I PIĘTRA**  
 - stan projektowany

INWESTOR:  
 Kolszowskie Przedsiębiorstwo Gospodarki Komunalnej Sp. z o.o.  
 ul. Mickiewicza 4, 95-040 Koluszki

PROJEKTANT:  
 mgr inż. arch. Małgorzata Trębska

SPRAWDZAJĄCY:  
 mgr inż. arch. Andrzej Janiewicz  
 upr. nr 88189/WŁ

ASYSTENT PROJEKTANTA:  
 mgr inż. arch. Beata Bialek

SKALA: **A2**  
 wg R.S.