


ZESTAWIENIE POWIERZCHNI II PIĘTRA		
nr pom.	rodzaj pomieszczenia	powierzch. [m ²]
2.1	komunikacja	19.59
2.2	pom. techniczne	100.65
2.3	magazyn	26.17
2.4	warsztat	77.39
RAZEM		223.80

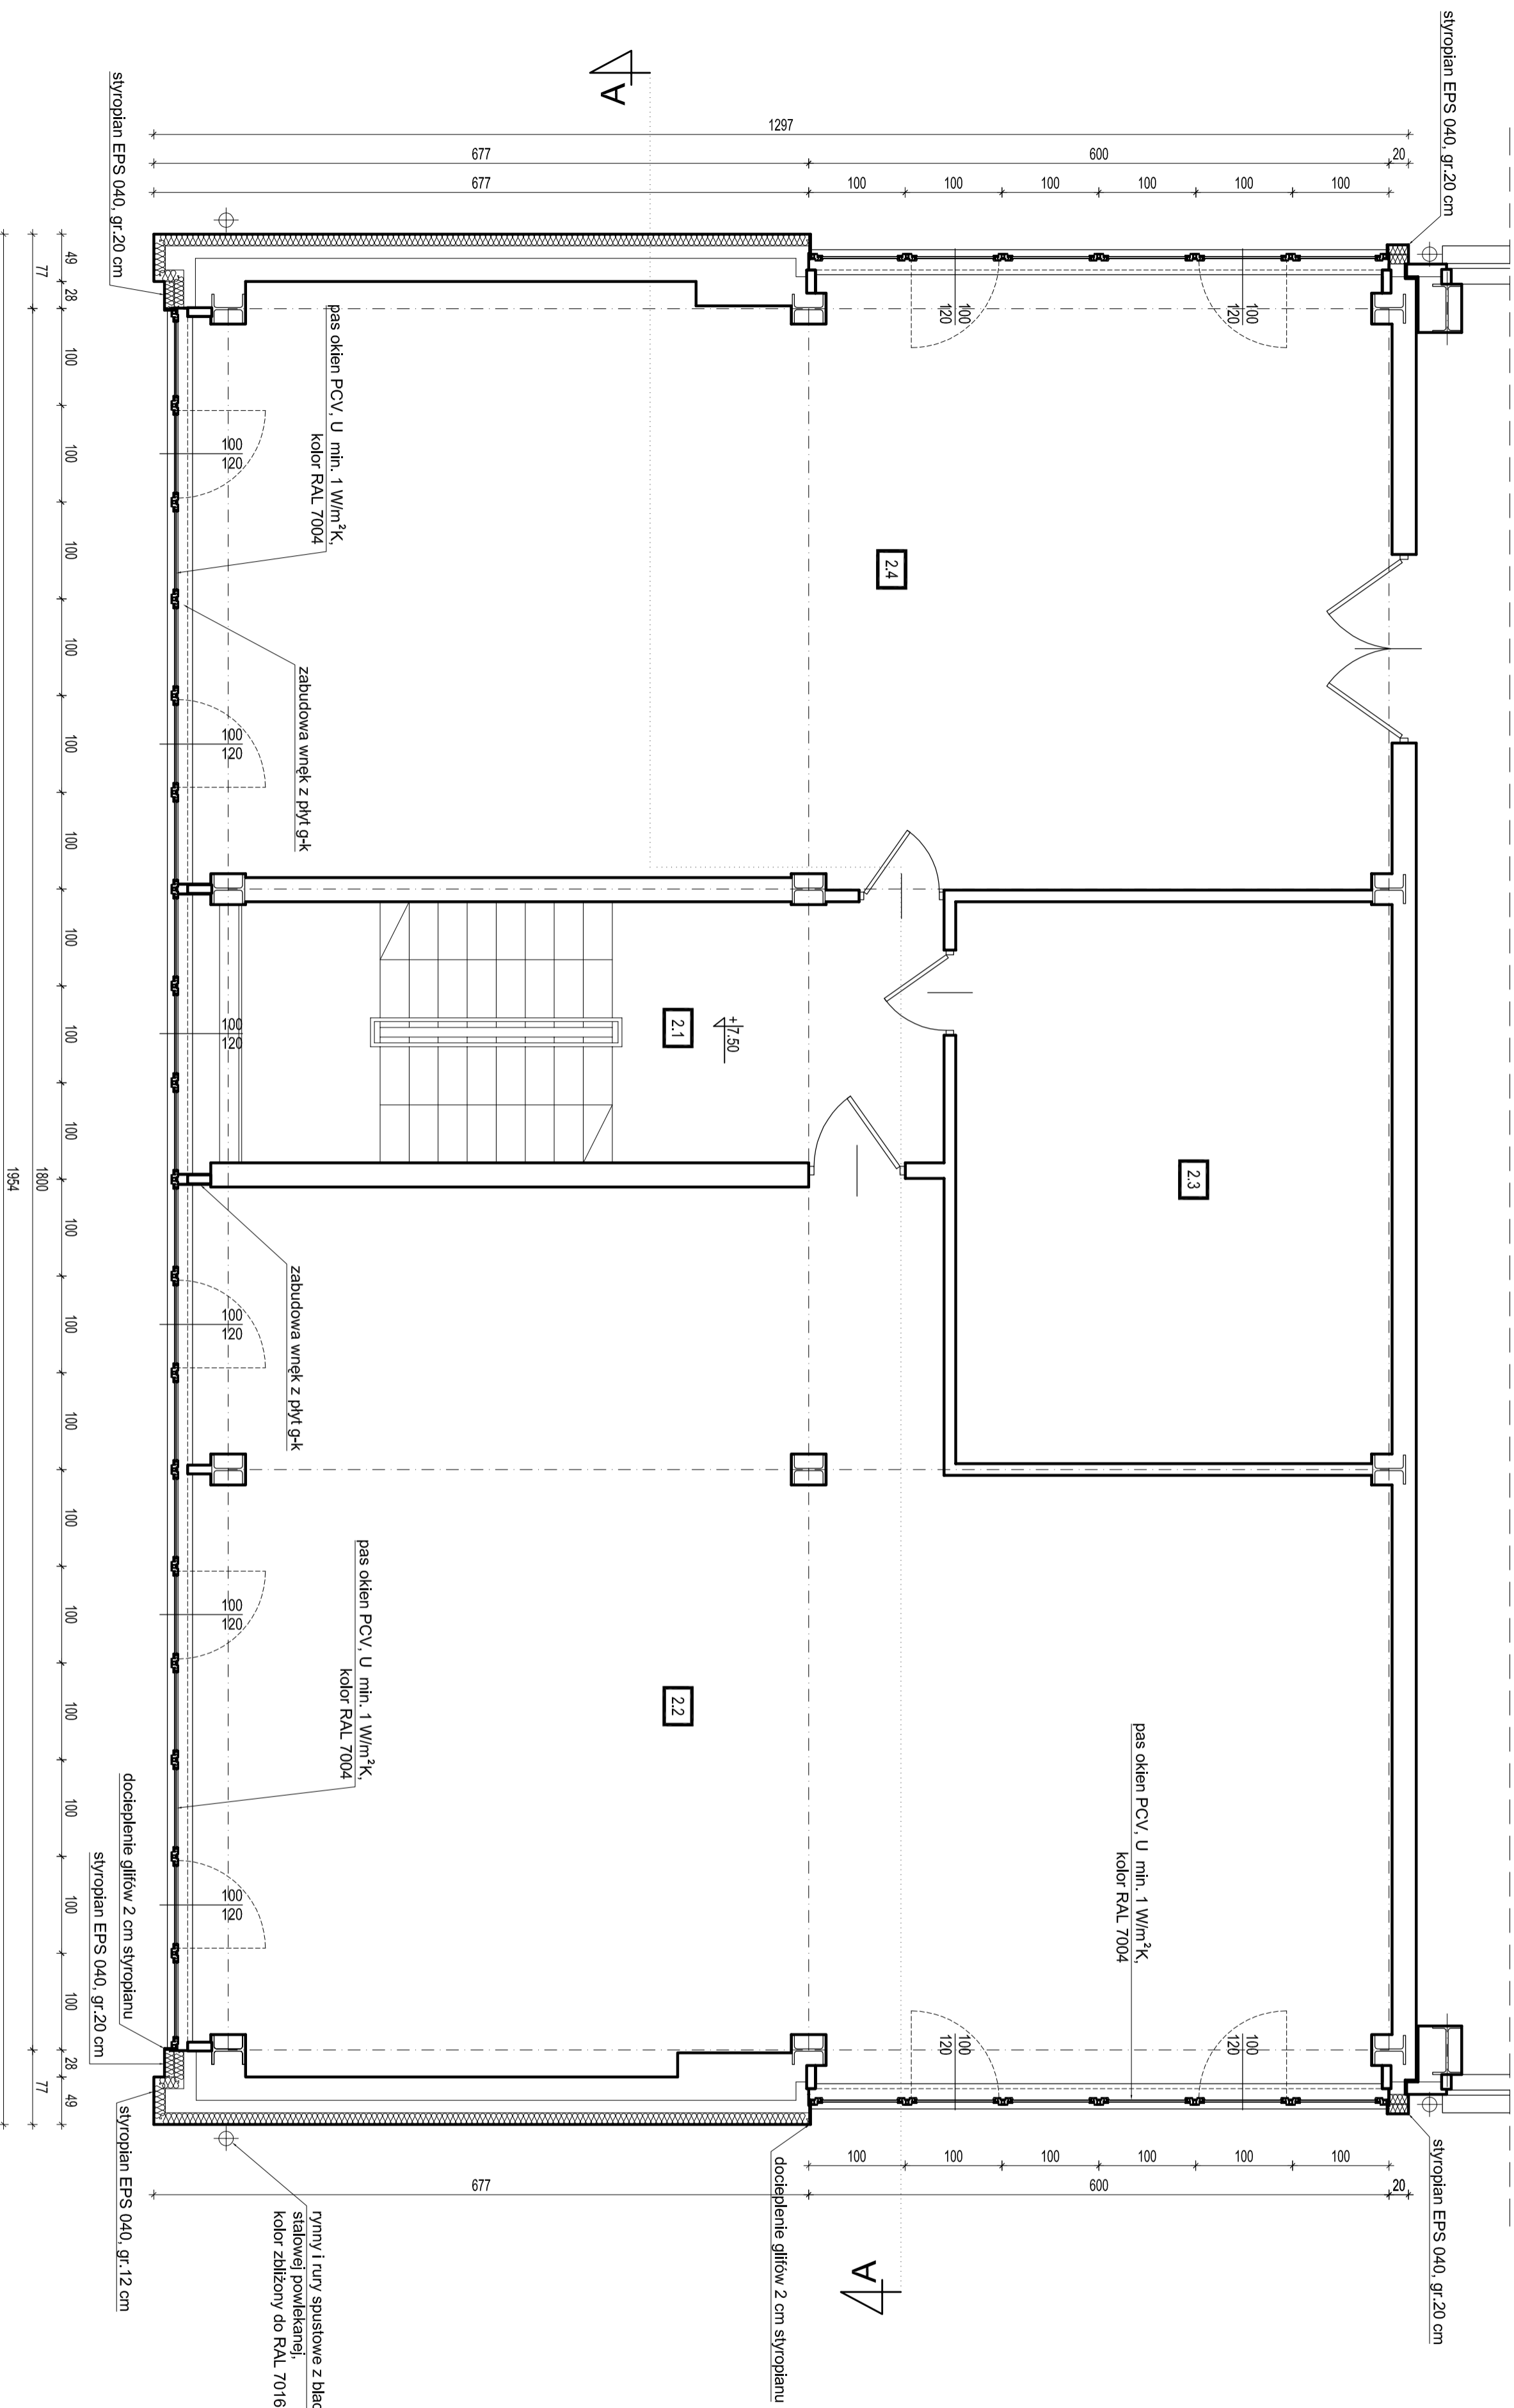

- UWAGI:
- PRZED ZAMÓWIENIEM STOLARKI WYMIARY OTWORÓW NALEŻY SPRAWDZIĆ NA BUDOWIE
 - WSZYSTKIE WYMIARY SPRAWDZIĆ NA BUDOWIE
 - SZCZEGÓLNE ROZWIĄZANIA OCIEPLENIA I WYKOŃCZENIA WYKONAĆ wg WYBRANEGO SYSTEMU, ZGODNIE Z WTYCZNYMI PRODUCENTA
 - RZUT ROZPATRYWAĆ ŁĄCZNIE Z POZOSTALYMI RYSUNKAMI

TEL JEDYNOŚĆ PROJEKTOWA
 Biuro Architektoniczne
 ul. Okrzei 2/1
 95-100 Skarżysko
 tel. (0-40) 853 63 18

TEMA: TERMOMODERNIZACJA CZĘŚCI BIUROWEJ BUDYNKU CIEPŁOWNI
 ul. 11 Listopada 65, 95-040 Koliuszki, dz. nr 1335/1

KONCEPCJA ARCHITEKTURA P.T.	<input type="checkbox"/>	KONSTRUKCJA P.T.	<input type="checkbox"/>
DATA: maj 2015	RYSUNEK: RZUT II PIĘTRA	SKALA: 1:50	NR RYS.: A3
INWESTOR: Koliuskowskie Przedsiębiorstwo Gospodarki Komunalnej Sp. z o.o.	ADRES: ul. Mickiewicza 4, 95-040 Koliuszki		
PROJEKTANT: mgr inż. arch. Małgorzata Trębska	SPRAWDZAJĄCY: mgr inż. arch. Andrzej Janiewicz		
ul. Mickiewicza 4, 95-040 Koliuszki		ul. Mickiewicza 4, 95-040 Koliuszki	
mgr inż. arch. Andrzej Janiewicz		mgr inż. arch. Beata Bialek	