


ZESTAWIENIE POWIERZCHNI PARTERU		
nr pom.	rodzaj pomieszczenia	powierzch. [m ²]
0.1	przedsionek	4.08
0.2	komunikacja	17.89
0.3	pom. techniczne	111.09
0.4	korridor	6.18
0.5	magazyn	3.24
0.6	magazyn	2.90
0.7	trafo	52.16
0.8	trafo	9.10
0.9	trafo	9.82
RAZEM		216.46

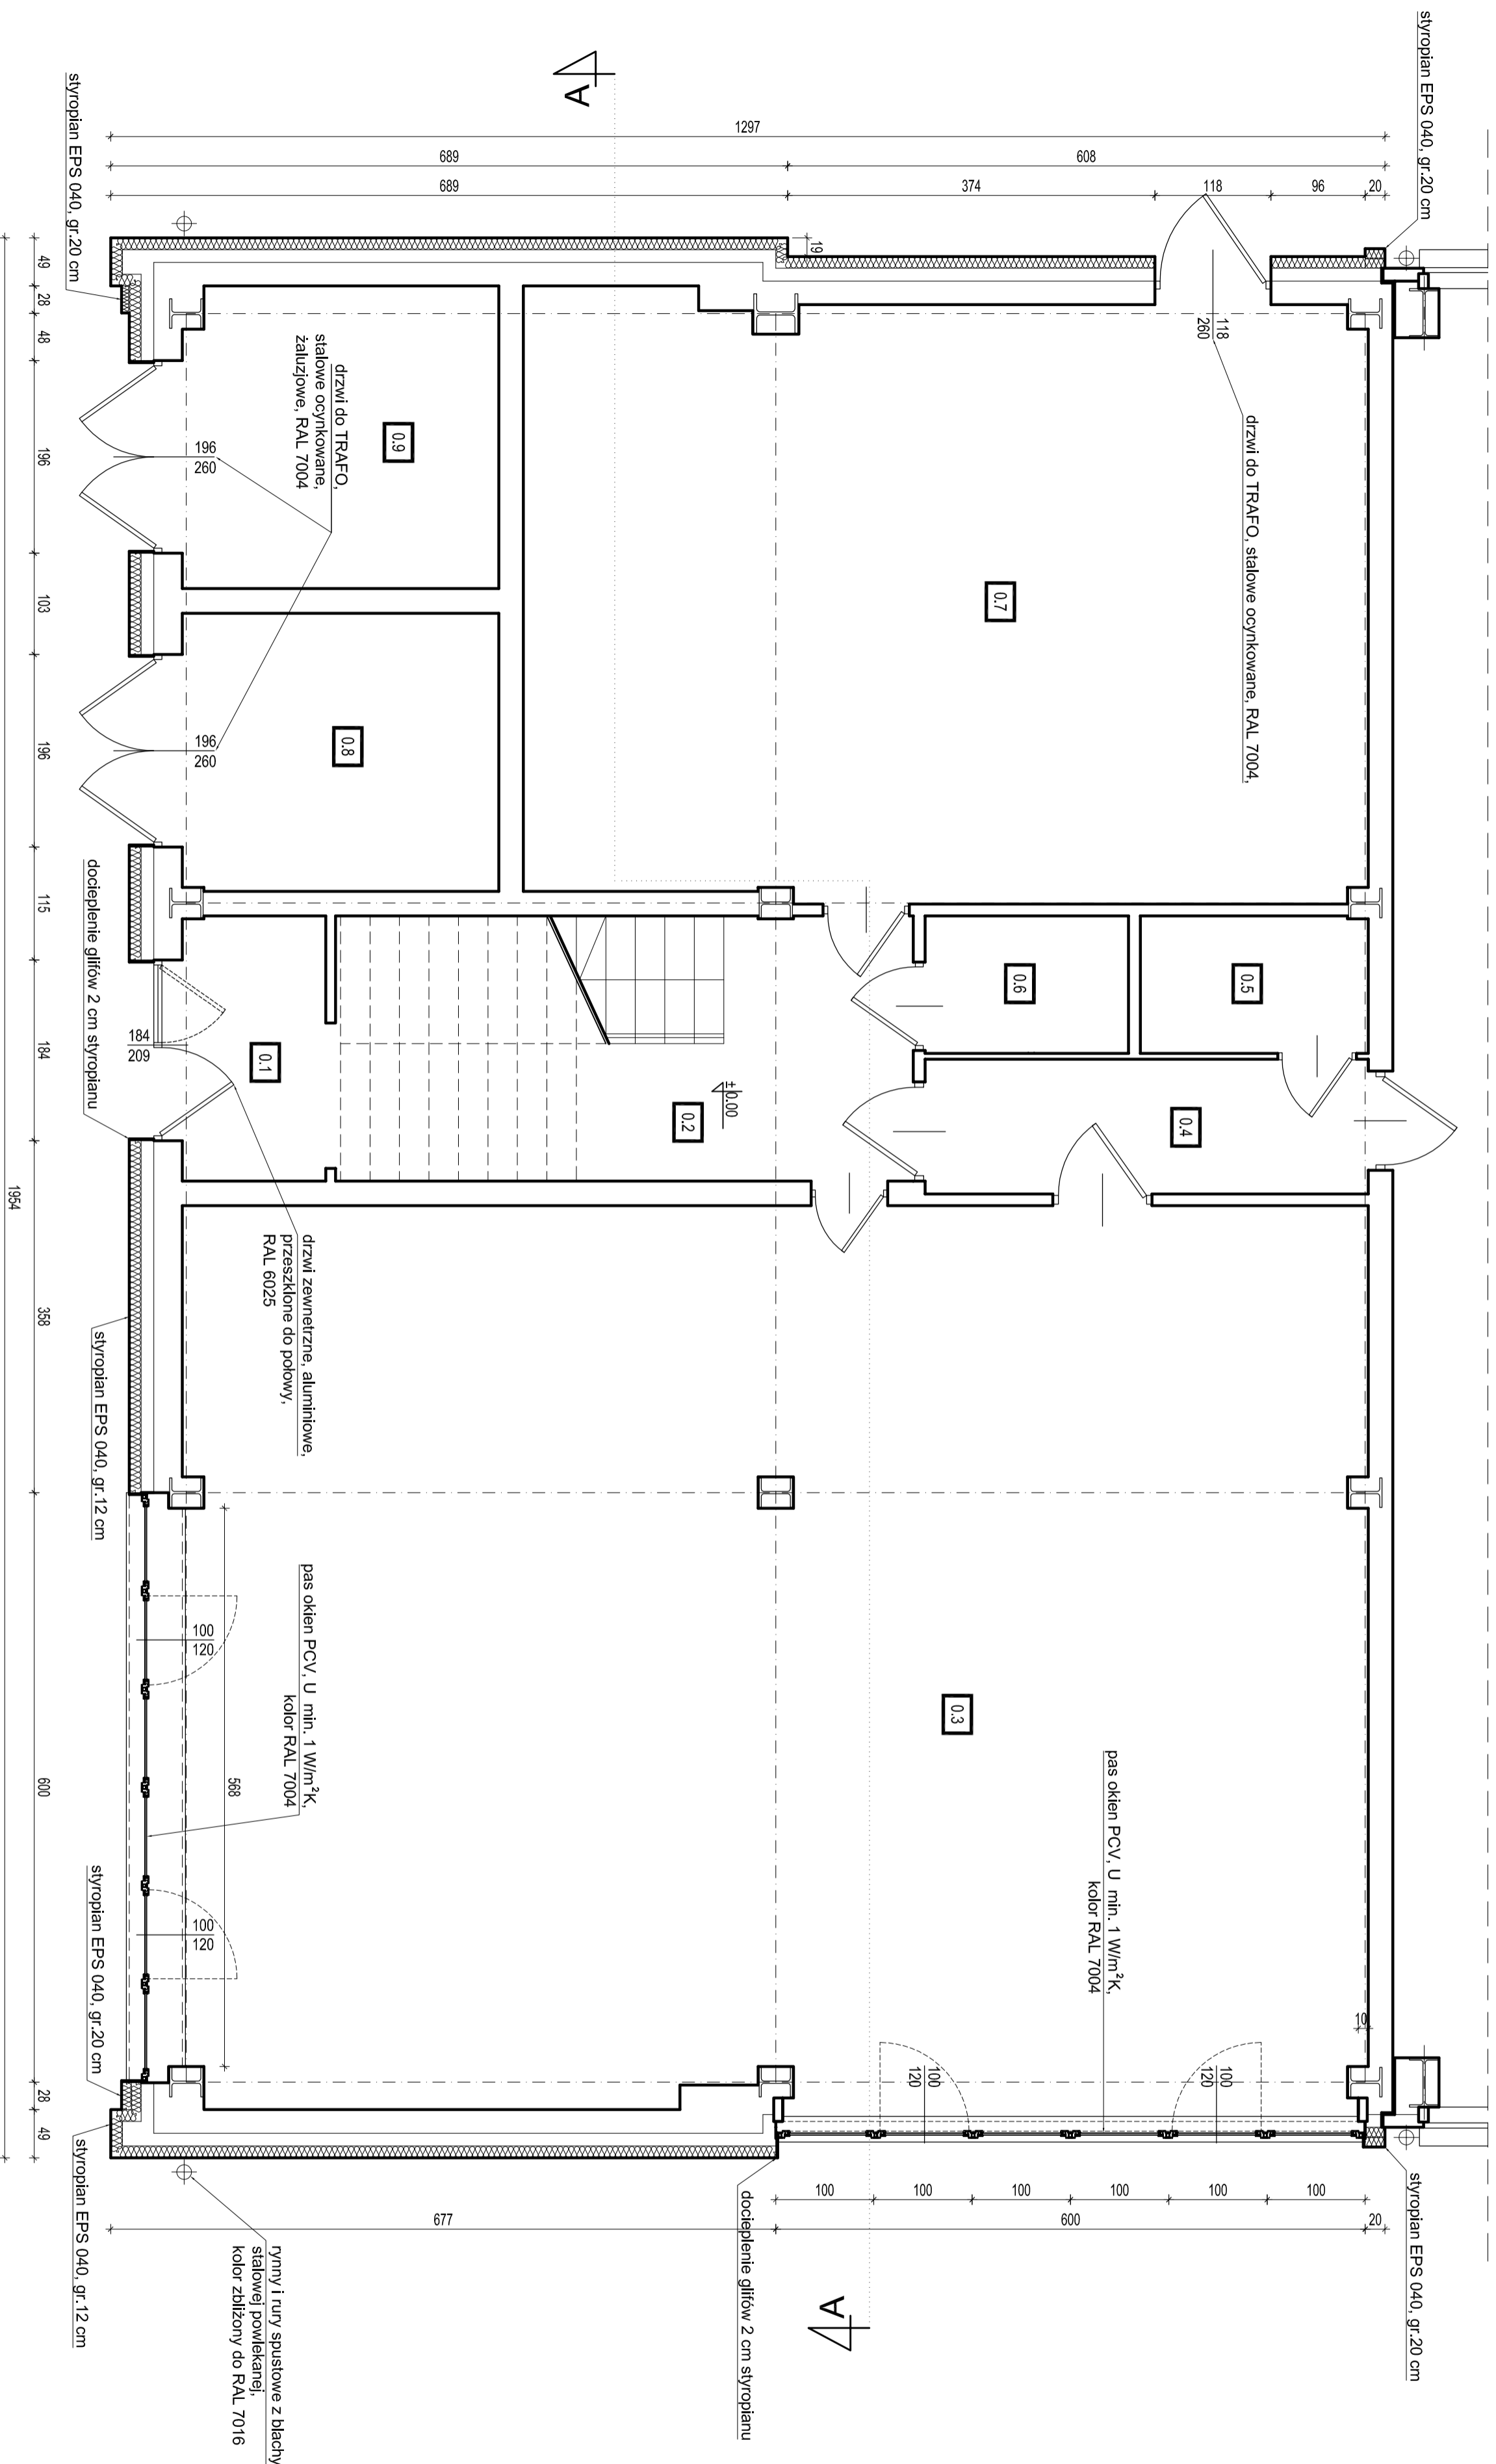

- UWAGI:
- PRZED ZAMÓWIENIEM STOLARKI WYMIARY OTWORÓW NALEŻY SPRAWDZIĆ NA BUDOWIE
 - WSZYSTKIE WYMIARY SPRAWDZIĆ NA BUDOWIE
 - SZCZEGÓLNE ROZWIĄZANIA OCIEPLENIA I WYKOŃCZENIA WYKONAĆ WIG WYBRANEGO SYSTEMU, ZGODNIE Z WTYCZNYMI PRODUCENTA
 - RZUT ROZPATRYWAĆ ŁĄCZNIE Z POZOSTALYMI RYSUNKAMI

BIURO ARCHITEKTURA P.T.
TEL
 Biuro Architektoniczne
 ul. Okrzei 2/1
 96-100 Skarżysko
 tel. (0-40) 853 65 18

TEMAT:
**TERMOMODERNIZACJA CZĘŚCI BIUROWEJ
 BUDYNKU CIEPŁOWNI**
 ul. 11 Listopada 66, 96-040 Koluszki, dz. nr 1335/1

KONCEPCJA P.T. KONSTRUKCJA P.T.
 ARCHITEKTURA P.T. BAZA P.T.

DATA: RYSUNEK:
 1mg/2015 **RZUT PARTERU**
 - stan projektowany

INWESTOR:
 Koluśkowskie Przedsiębiorstwo
 Gospodarki Komunalnej Sp. z o.o.
 ul. Mickiewicza 4, 96-040 Koluszki

PROJEKTANT:
 mgr inż. arch. Małgorzata Trębska
 ul. 11 Listopada 66, 96-040 Koluszki

SPRAWDZAJĄCY:
 mgr inż. arch. Andrzej Janiewicz
 upr. nr 88189/WŁ

ASISTENT PROJEKTANTA:
 mgr inż. arch. Beata Bialek

SKALA: **A1**