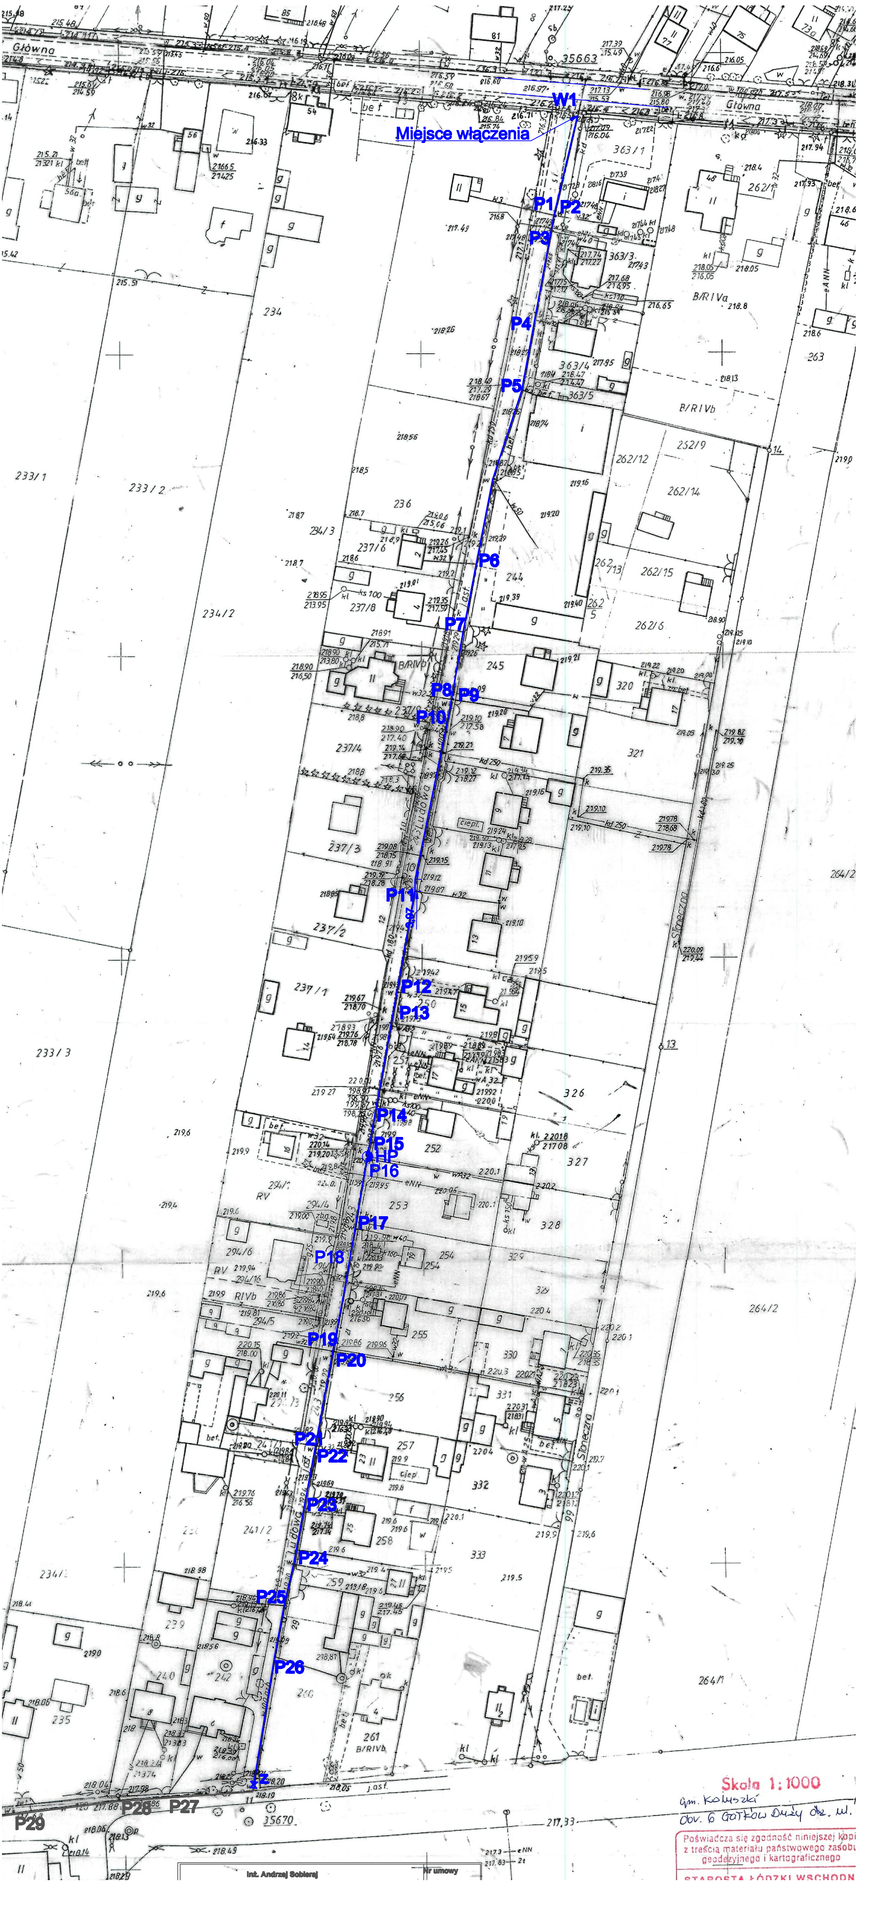
W1
Miejsce włączenia
P1
P2
P3
P4
P5
P6
P7
P8
P9
P10
P11
P12
P13
P14
P15
P16
P17
P18
P19
P20
P21
P22
P23
P24
P25
P26
P27
P28
P29
Główna
Skala 1:1000
Obr. 6 Gotkowice Duże Obr. W.
Poświadcza się zgodność niniejszej kopii
z treścią materiału państwowego zasobu
geodezyjnego i kartograficznego
STAROSTA ŁÓDZKI WSCHODNI