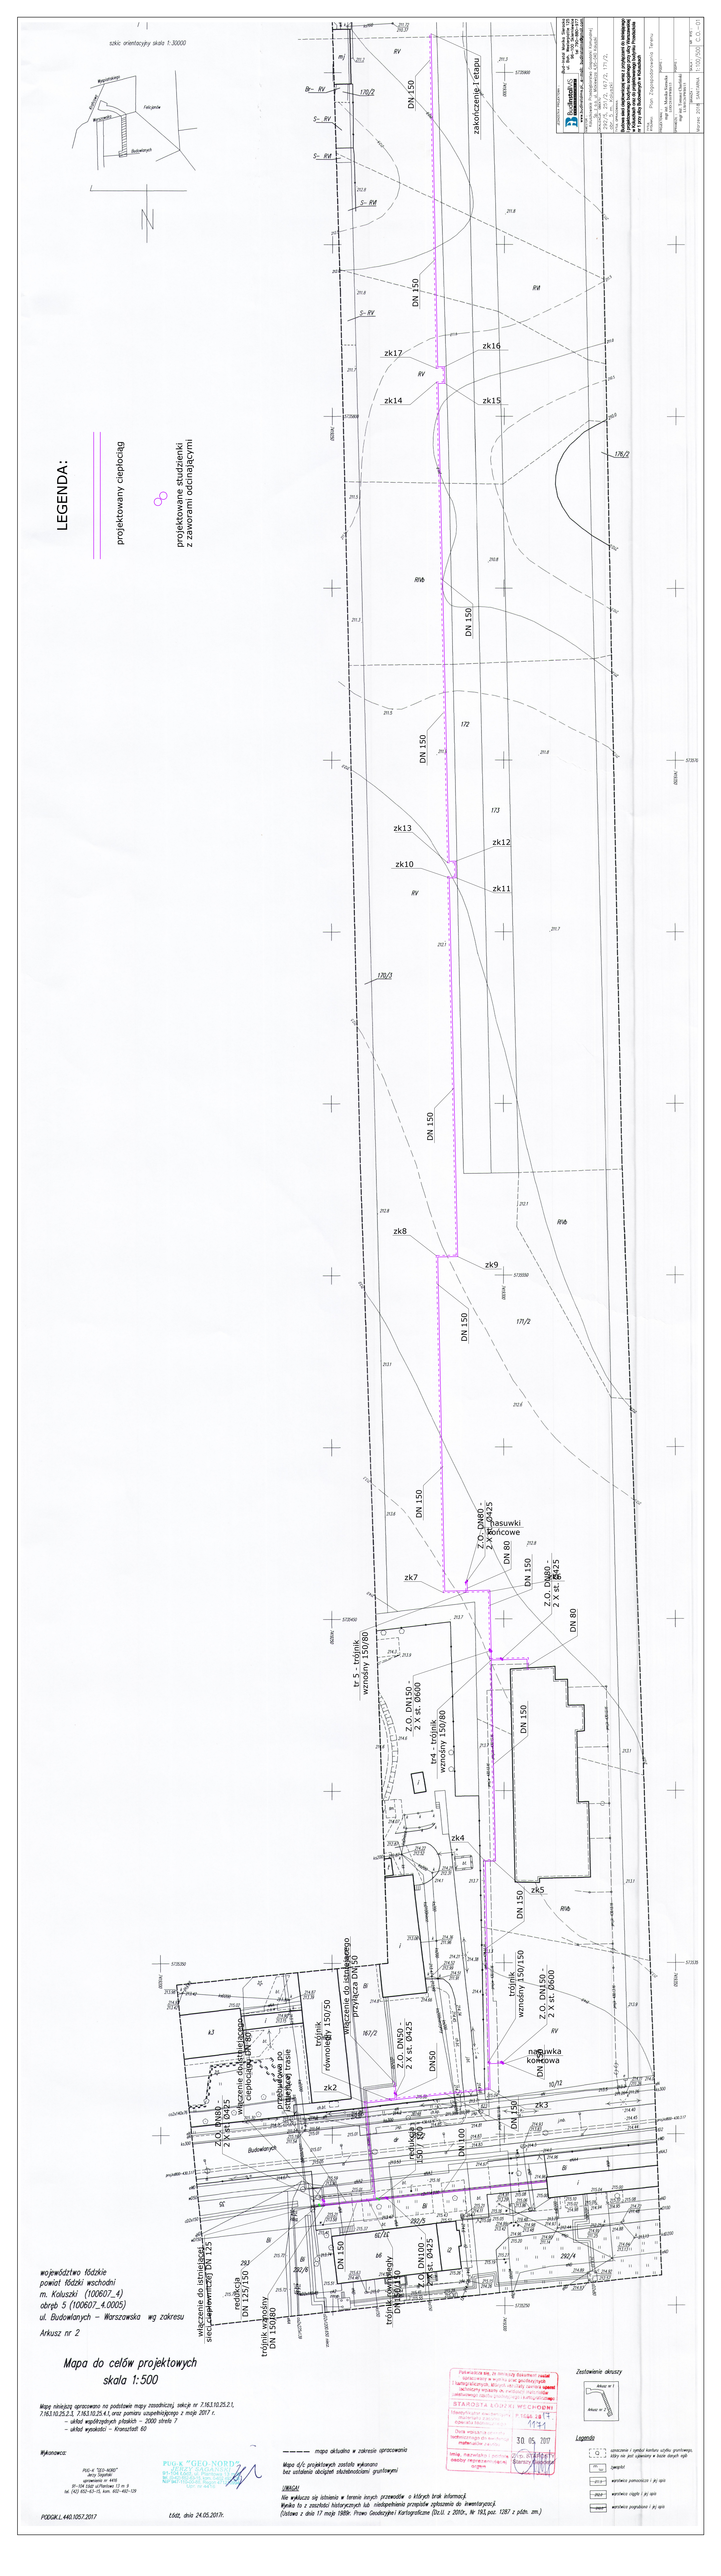
LEGENDA:
projektowany ciepłociąg
projektowane studzienki z zaworami odcinającymi
DN 150
DN 80
DN 100
zk1
zk2
zk3
zk4
zk5
zk6
zk7
zk8
zk9
zk10
zk11
zk12
zk13
zk14
zk15
zk16
zk17
tr 5 - trójnik wzniosły 150/80
tr4 - trójnik wzniosły 150/80
trójnik wzniosły 150/150
trójnik równoległy 150/50
trójnik wzniosły DN 150/80
redukcja DN 125/150
redukcja DN 150/80
nasuwki końcowe
Z.O. DN80 - 2 X st. 0425
Z.O. DN150 - 2 X st. 0660
Z.O. DN50 - 2 X st. 0425
Z.O. DN100 - 2 X st. 0425
