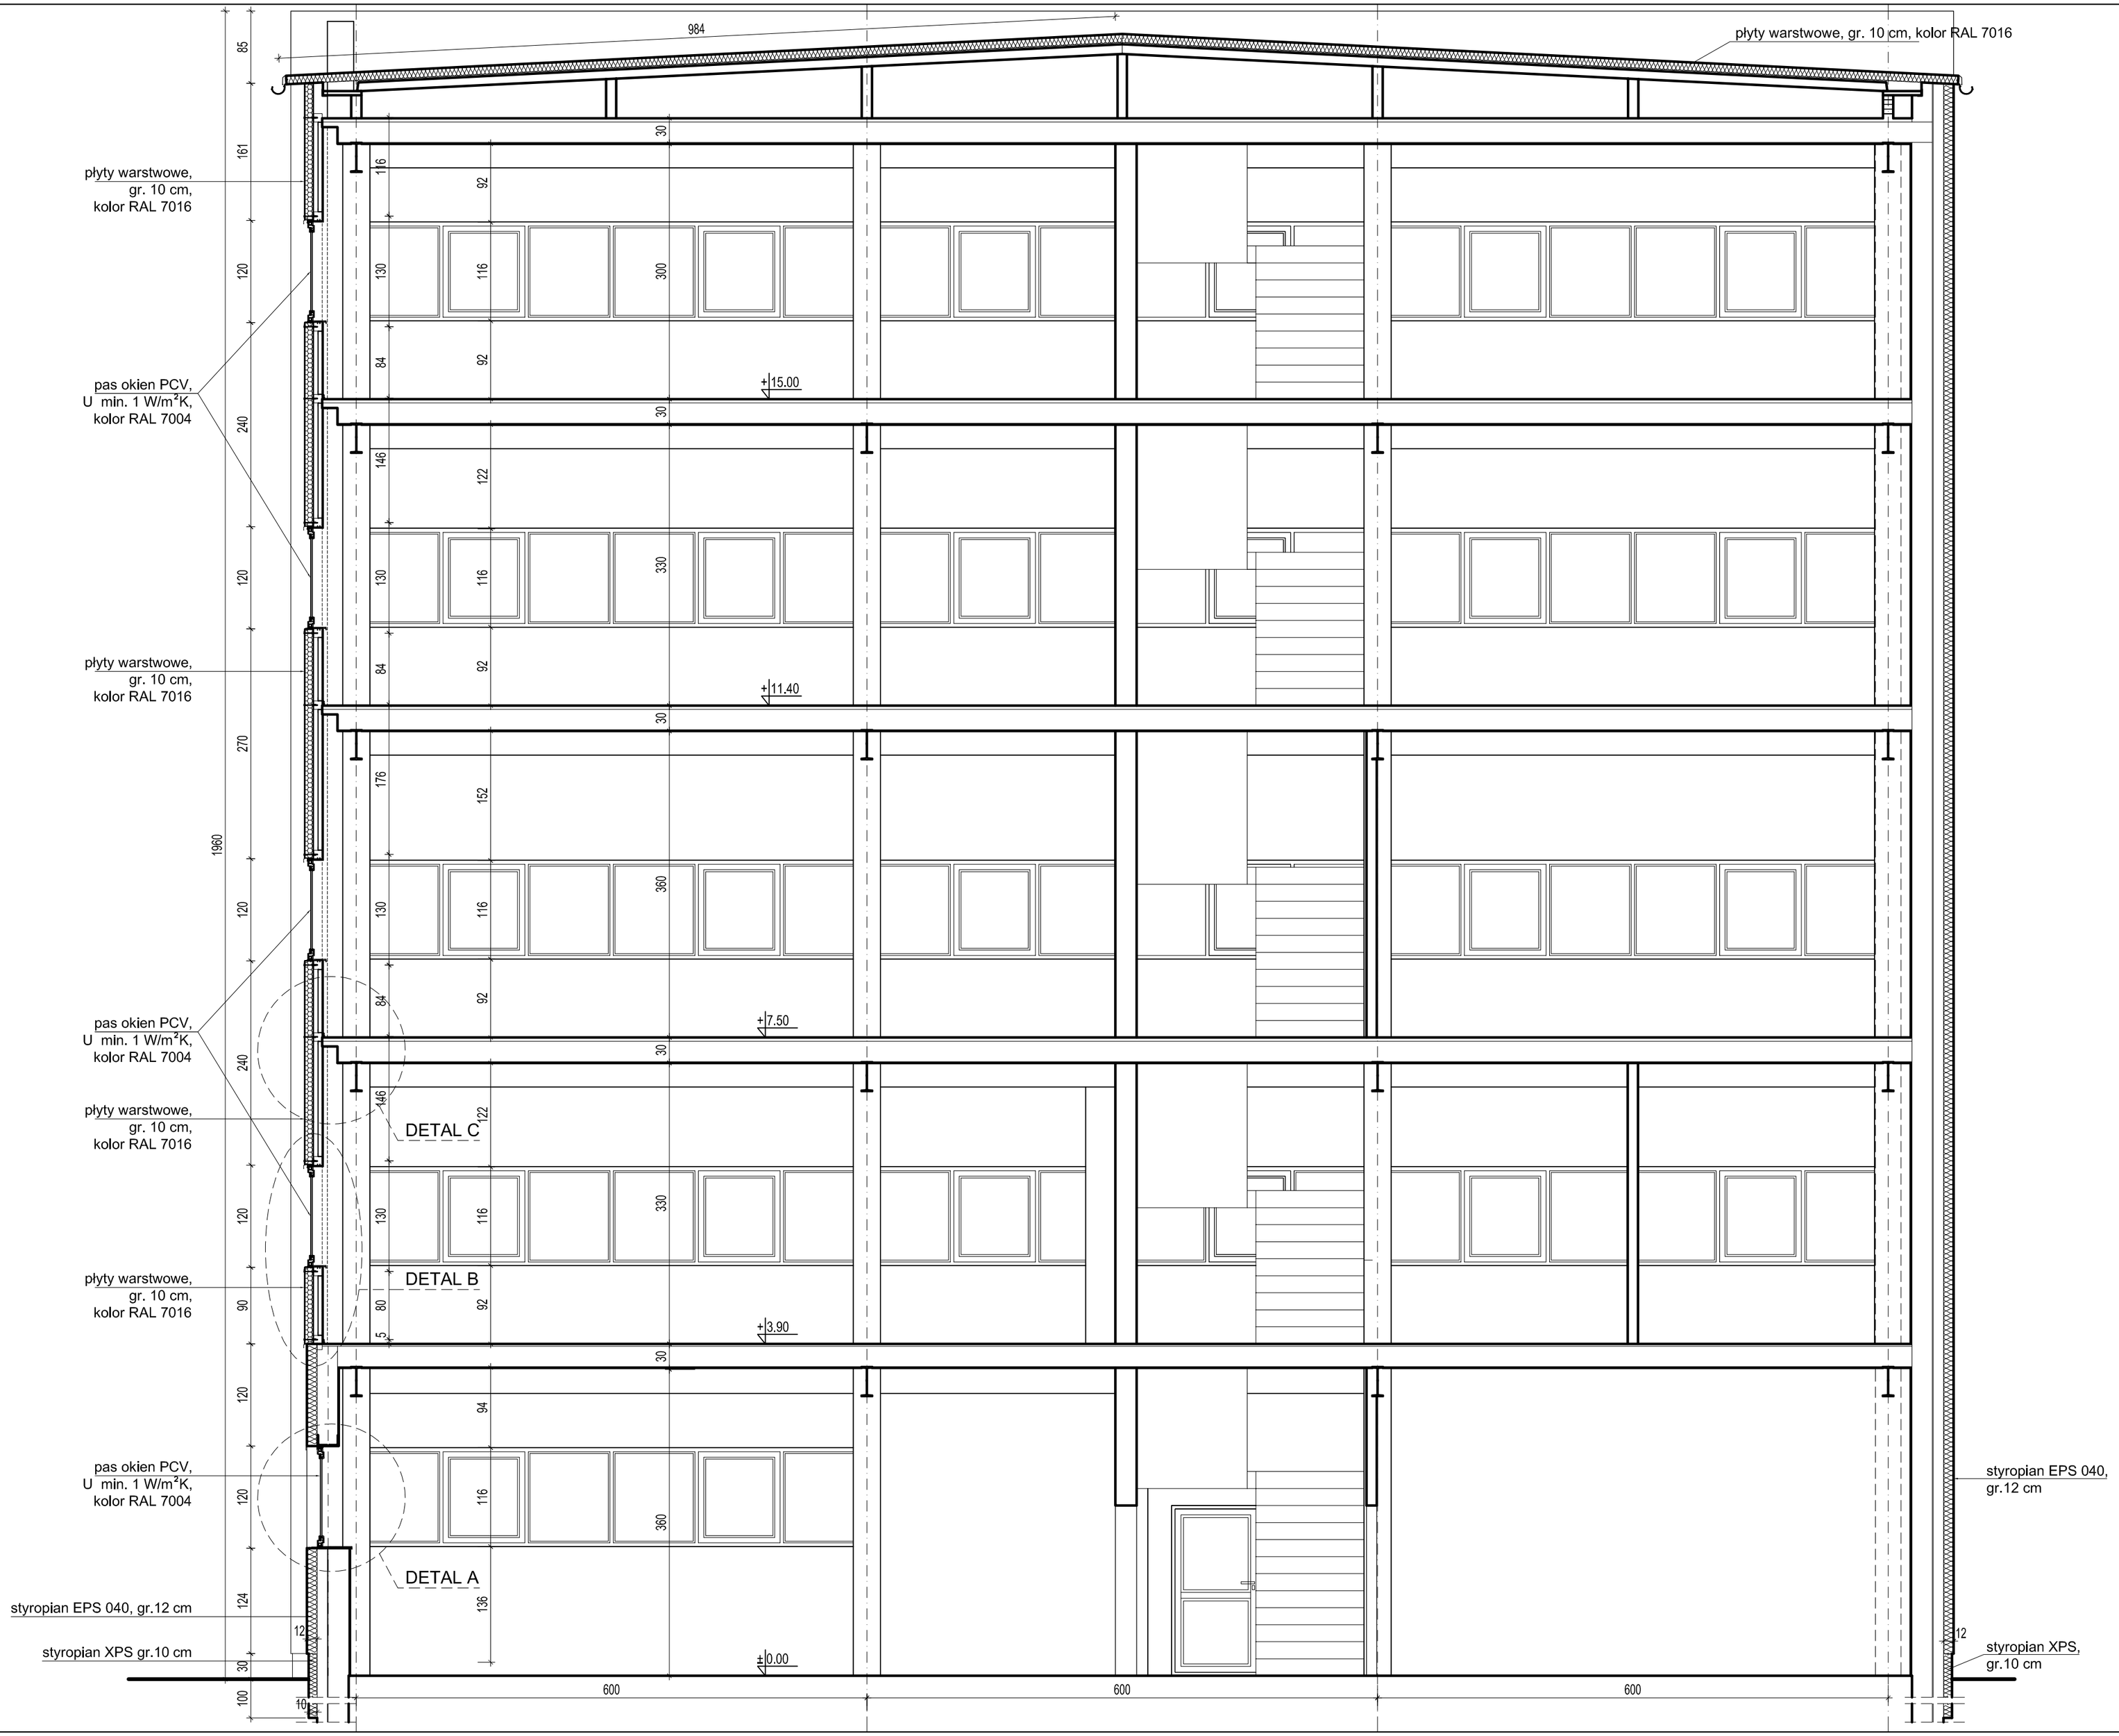

UWAGI:

1. PRZED ZAMÓWIENIEM STOLARKI WYMIARY OTWORÓW NALEŻY SPRAWDZIĆ NA BUDOWIE
2. WSZYSTKIE WYMIARY SPRAWDZIĆ NA BUDOWIE
3. SZCZEGÓŁOWE ROZWIĄZANIA OCIEPLENIA I WYKOŃCZENIA WYKONAĆ WG WYBRANEGO SYSTEMU, ZGODNIE Z WYTYCZNYMI PRODUCENTA
4. RZUT ROZPATRYWAĆ ŁĄCZNIE Z POZOSTAŁYMI RYSUNKAMI

JEDNOSTKA PROJEKTOWA:
TEL
Biuro Architektoniczne
ul. Okrzei 2/1
96-100 Skierniewice
tel. (0-46) 833 65 18

TEMAT:
TERMOMODERNIZACJA CZĘŚCI BIUROWEJ BUDYNKU CIEPŁOWNI
ul. 11 Listopada 65, 95-040 Koluszki, dz. nr 1335/1

KONCEPCJA	☐
ARCHITEKTURA P.T.	☒
KONSTRUKCJA P.T.	☐
BRANŻA P.T.	☐

DATA:	RYSUNEK:	SKALA
maj 2015	PRZEKRÓJ - stan projektowany	1:50

INWESTOR:
Koluszkowskie Przedsiębiorstwo Gospodarki Komunalnej Sp. z o.o.
ADRES:
ul. Mickiewicza 4, 95-040 Koluszki

NR RYS.
A7

PROJEKTANT:
mgr inż. arch. Małgorzata Trębska
upr. nr 12/98 Sk-ce

SPRAWDZAJĄCY:
mgr inż. arch. Andrzej Jarniewicz
upr. nr 88/89/WŁ

ASYSTENT PROJEKTANTA:
mgr inż. arch. Beata Białek