


ZESTAWIENIE POWIERZCHNI III PIĘTRA		
nr pom.	rodzaj pomieszczenia	powierzch. [m <sup>2</sup> ]
3.1	komunikacja	28,00
3.2	wc	4,13
3.3	magazyn	50,94
3.4	szatnia	24,49
3.5	umywalki	18,52
3.6	natyjski	20,28
3.7	szatnia	33,04
3.8	pom. socjalne	25,63
3.9	magazyn	12,15
<b>RAZEM</b>		<b>217,18</b>

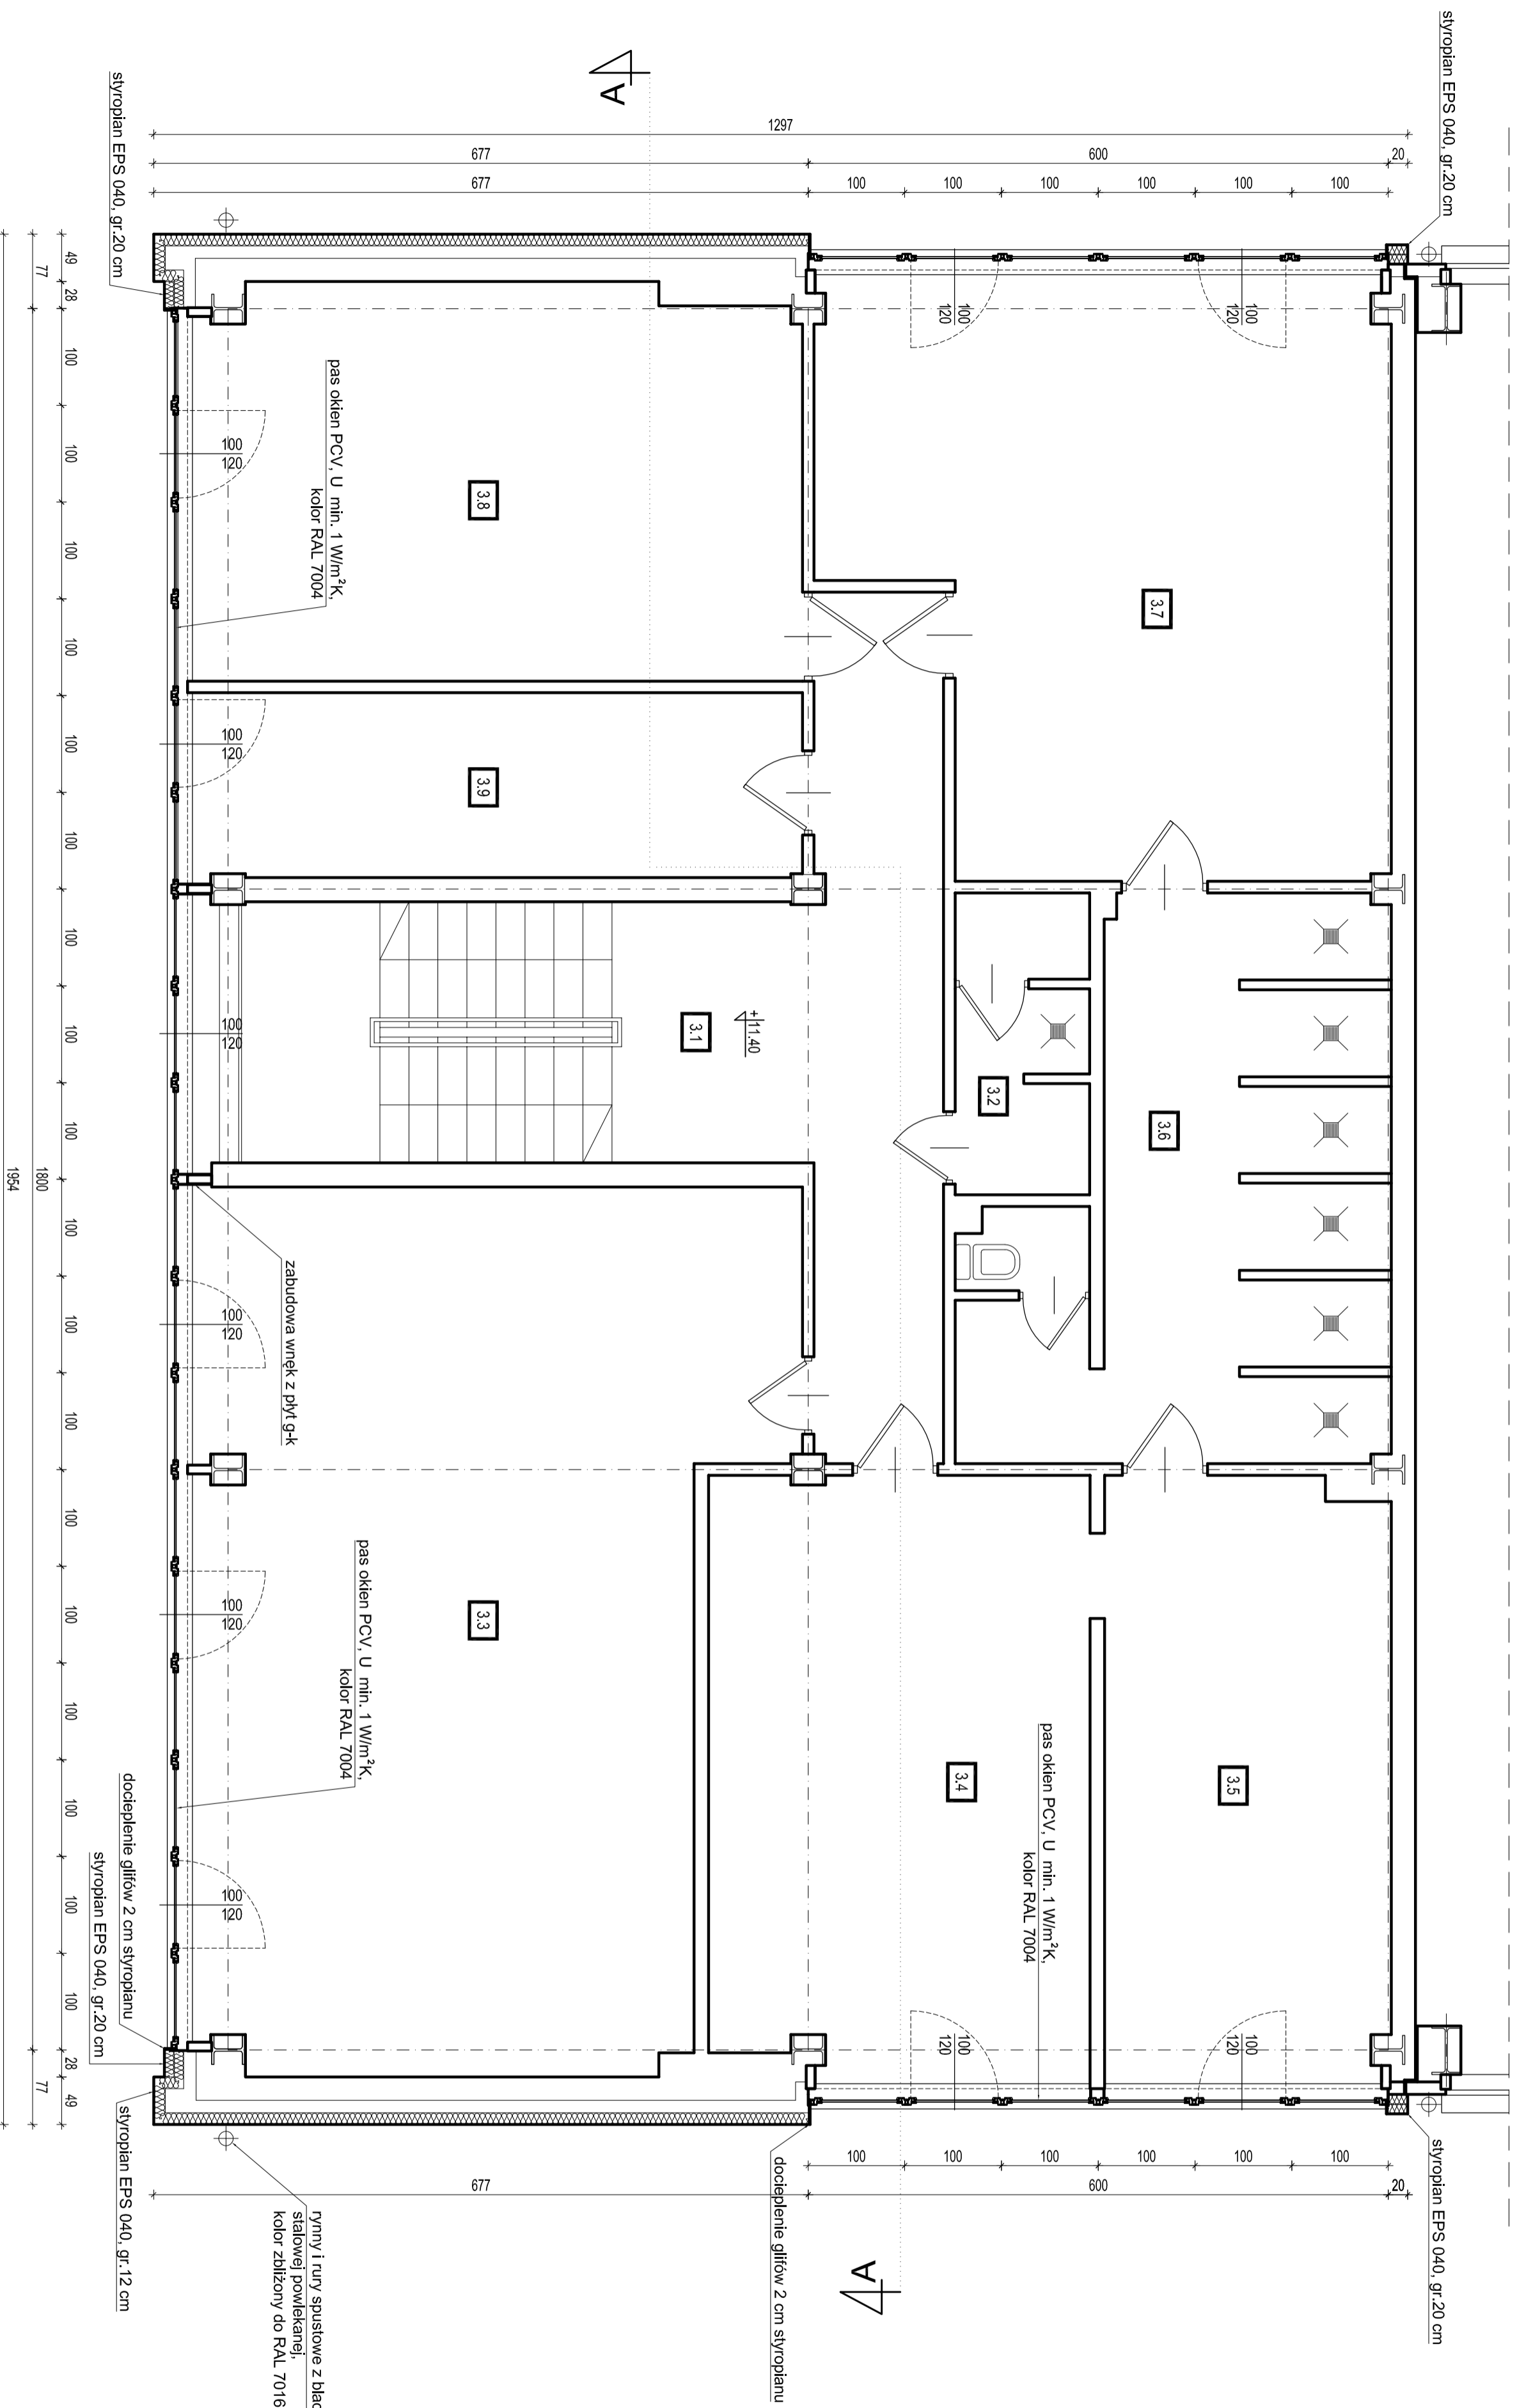

- UWAGI:
- PRZED ZAMÓWIENIEM STOLARKI WYMIARY OTWORÓW NALEŻY SPRAWDZIĆ NA BUDOWIE
  - WSZYSTKIE WYMIARY SPRAWDZIĆ NA BUDOWIE
  - SZCZEGÓLNE ROZWIĄZANIA OCIEPLENIA I WYKOŃCZENIA WYKONAĆ wg WYBRANEGO SYSTEMU, ZGODNIE Z WTYCZNYMI PRODUCENTA
  - RZUT ROZPATRYWAĆ ŁĄCZNIE Z POZOSTALYMI RYSUNKAMI

JEDYNOŚĆ PROJEKTOWA:  
**TEL**  
 Biuro Architektoniczne  
 ul. Okrzei 2/1  
 96-100 Skerzenie  
 tel. (0-40) 853 65 18

TEMAT:  
**TERMOMODERNIZACJA CZĘŚCI BIUROWEJ  
 BUDYNKU CIEPŁOWNI**  
 ul. 11 Listopada 66, 95-040 Koliuszki, dz. nr 13359/1

KONCEPCJA ARCHITEKTURA P.T.  KONSTRUKCJA P.T.   
 ARCHITEKTURA P.T.  BAZA P.T.

DATA: maj 2015  
 RYSUNEK: **RZUT III PIĘTRA**  
 - stan projektowany

INWESTOR:  
 Koliuskowskie Przedsiębiorstwo  
 Gospodarki Komunalnej Sp. z o.o.  
 ul. Mickiewicza 4, 95-040 Koliuszki

PROJEKTANT:  
 mgr inż. arch. Małgorzata Trębska

SPRACZUJĄCY:  
 mgr inż. arch. Andrzej Janiewicz  
 upr. nr 88189/WŁ

ASISTENT PROJEKTANTA:  
 mgr inż. arch. Beata Bialek

SKALA  
**A4**

nr rys.  
**1.50**