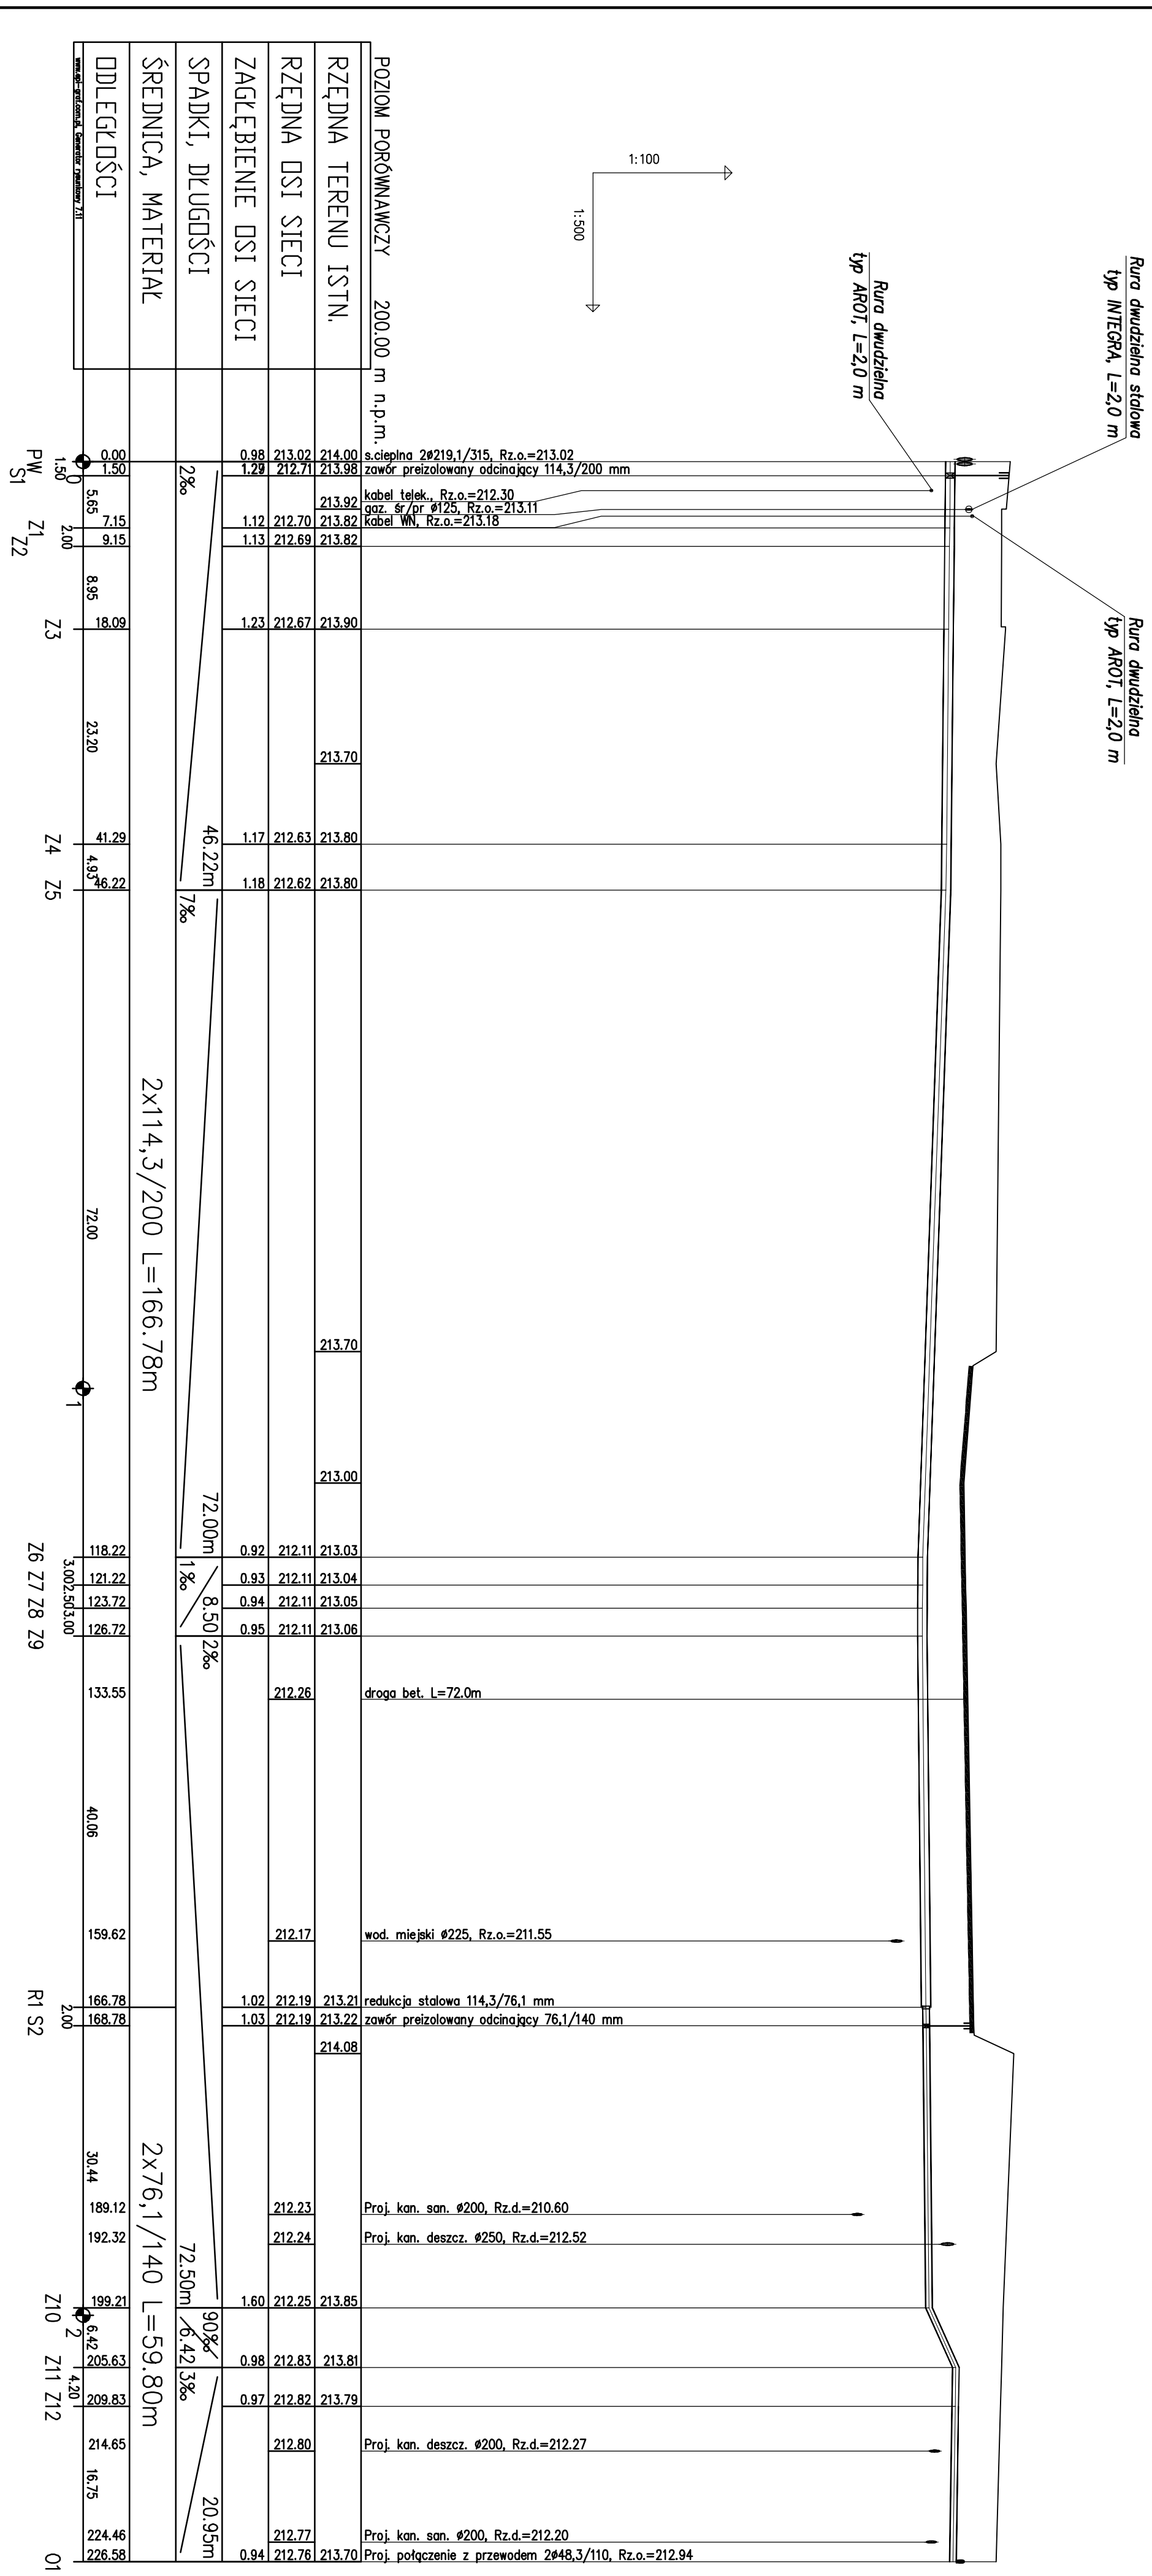

INWESTOR:	**Koluszkowskie Przedsiębiorstwo Gospodarki Komunalnej Sp. z o.o. 95-040 Koluszki, ul. Mickiewicza 4**			
TEMAT INWESTYCJI:	Budowa przyłącza ciepłowniczego do projektowanego budynku mieszkalnego nr. 1 zlokalizowanego na działkach numer 116/3, 117/3, 119/3 przy ul. Andersa w Koluszkach			SKALA: 1:500
TREŚĆ RYSUNKU:	PROFIL PRZYŁĄCZA CZ.1			NR RYSUNKU: **3**
	IMIĘ I NAZWISKO:	NR UPRAWNIEŃ:	DATA:	PODPIS:
PROJEKTOWAŁ:	A. Goleniewski	LOD/2339/ PWBS/14	05.2022	
SPRAWDZIŁ:	P. Bobrowski	MAZ/0201/ POOS/07	05.2022	
OPRACOWAŁ:	M. Studziński	---------	05.2022	