



OZNACZENIE PROFILU:	Hp1
POZIOM PORÓWNAWCZY	200.00 m n.p.m.

RZĘDNA TERENU ISTN.
RZĘDNA OSI PRZEWODU
NAZIOM
ZAGŁĘBIENIE OSI PRZEWODU
SPADKI, DŁUGOŚCI
ŚREDNICA, MATERIAŁ
ODLEGŁOŚCI

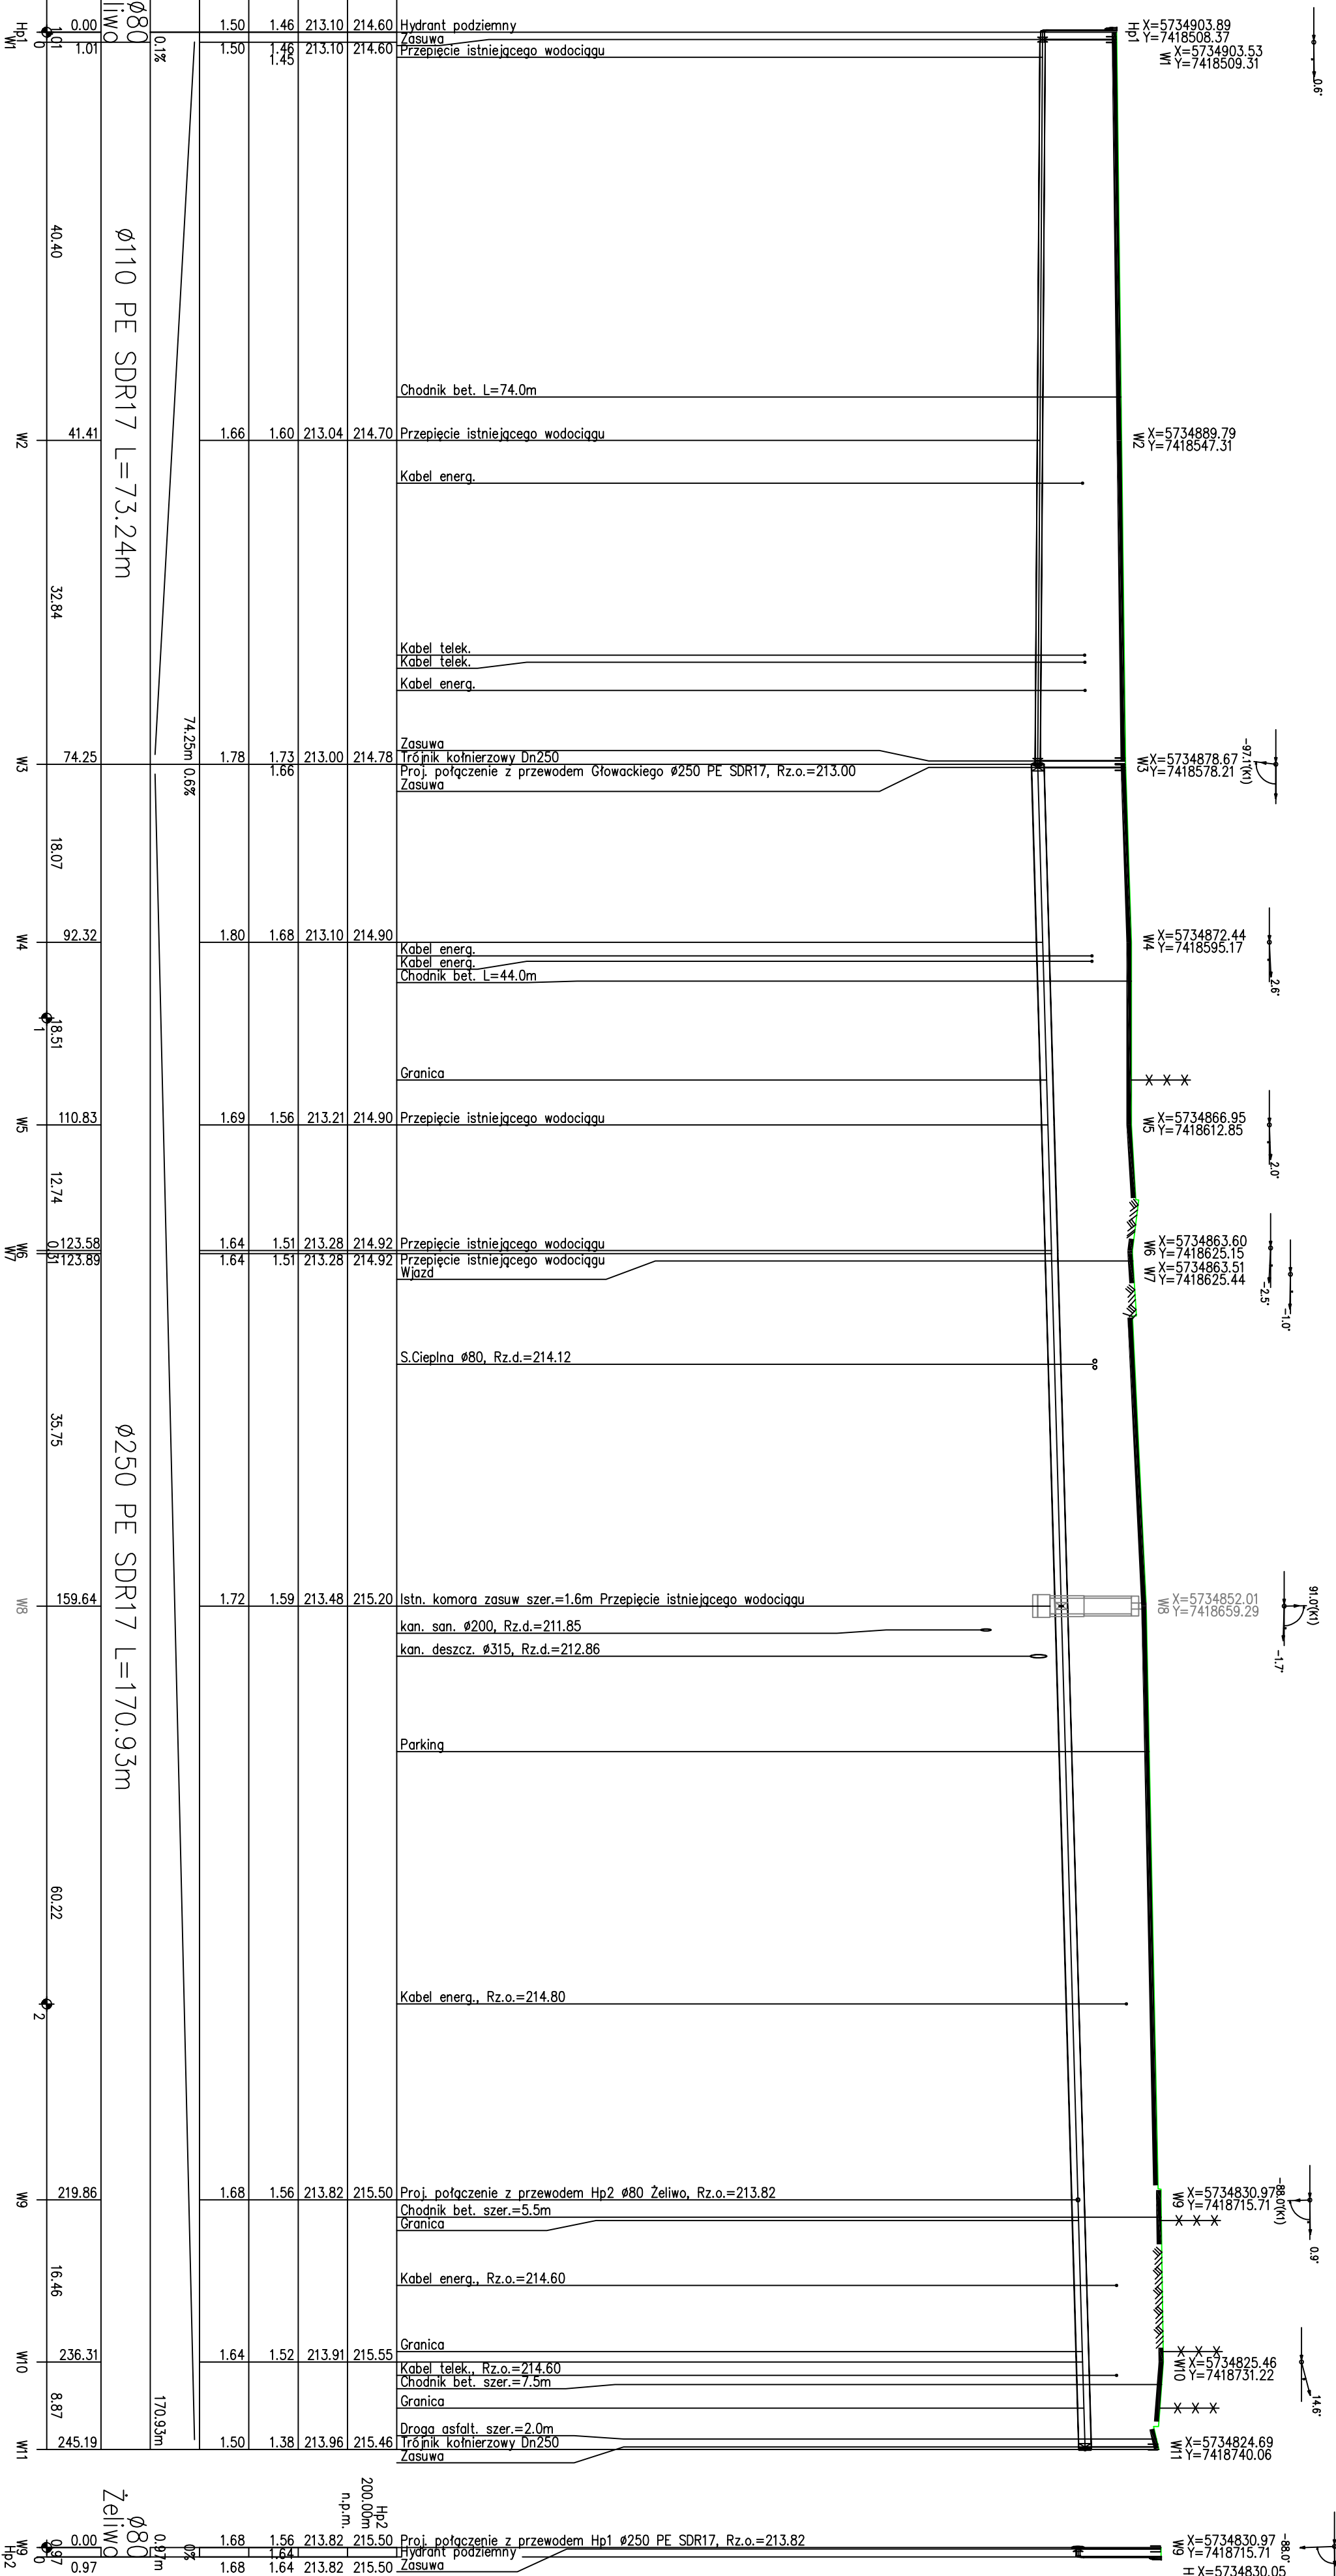

Jednostka projektowa:  TECH-SAN PROJEKTY NADZORY TECH-SAN Michał Łyszkowicz 95-060 Brzeziny ul. Hetmana 4 m 1 M. 534837155, @m.1yszkowicz@wp.pl	
Inwestor: KPGK Sp. z o.o. w Kuluszkach ul. Miłociewicza 4, 95-040 Kuluszki	
Tytuł rys.: PROFIL PODUZYW PROJEKT BUDOWLANY brzoza instalacyjno – sanitarno	
Projektant: mgr inż. Michał Łyszkowicz	upr. nr 100/2951/PMS/16 specj. instalacyjno – sanitarno
09.2024	09.2024
Skala: 1:100/5000	Rys nr 2