


# Schemat inst. alarmowej

## etap II - cz. 2

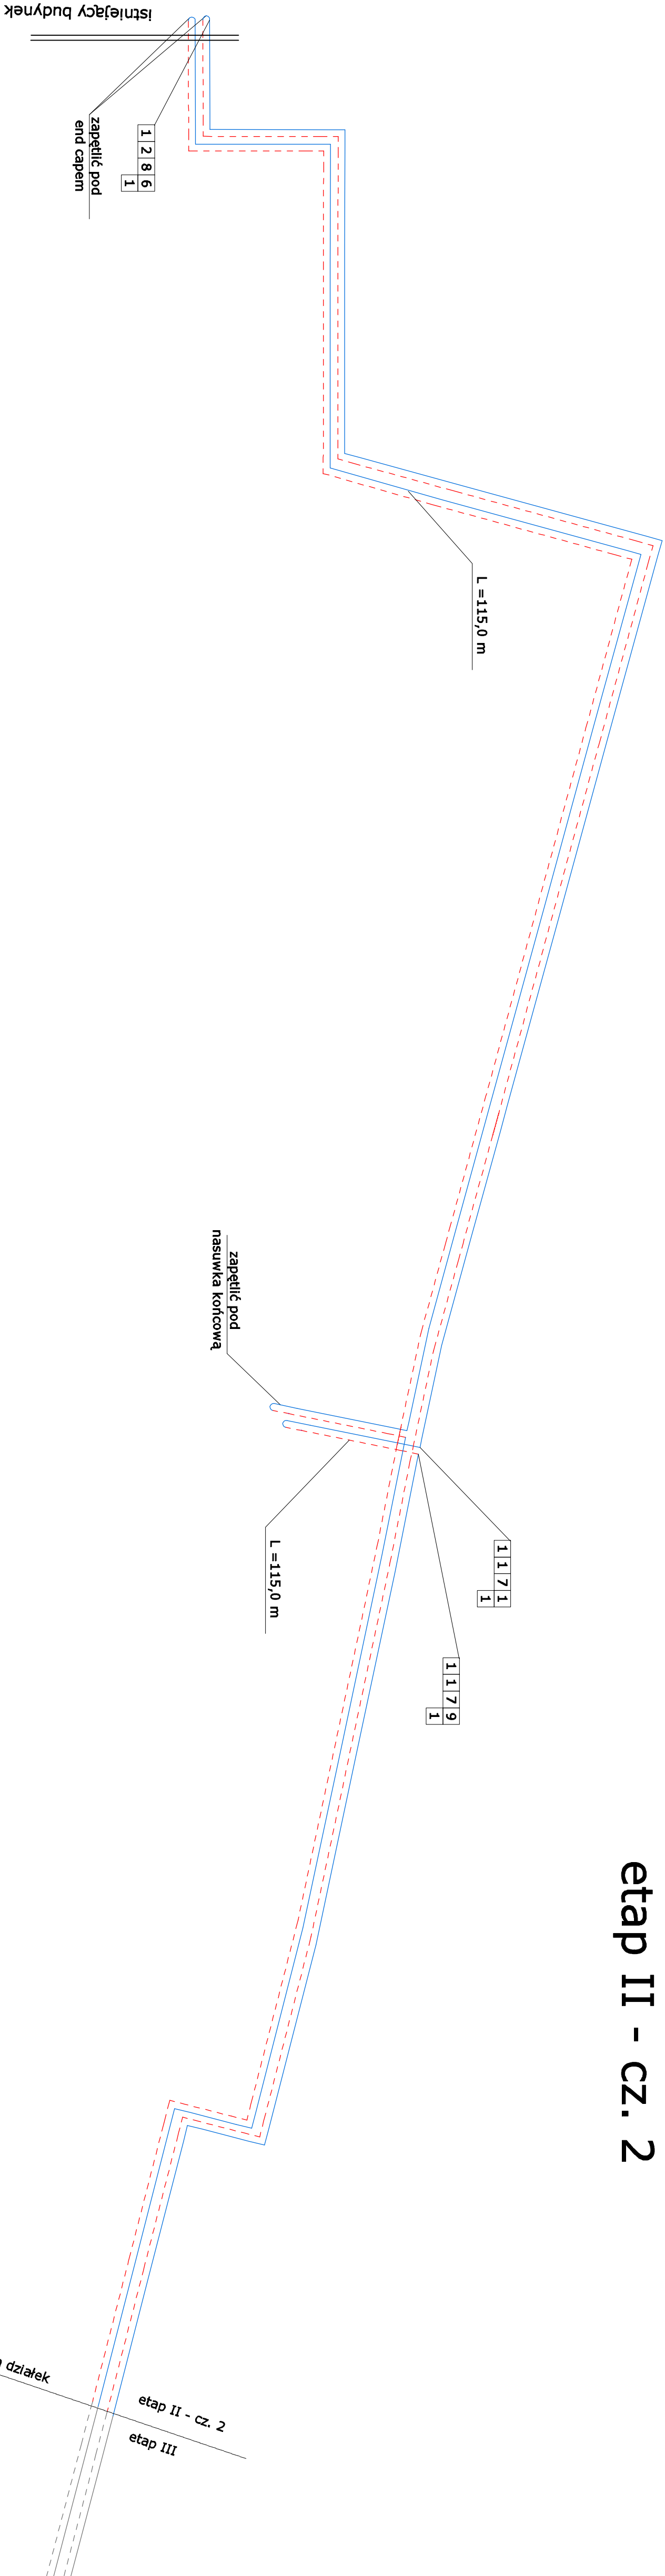

### UWAGA

1. Elementy przeizolowane układać tak aby przewód pobielany znajdował się po prawej stronie patrząc w kierunku przepływu czynnika grzewczego.
2. W przypadku montażu odgałęzień obowiązują zasada, iż przewody alarmowe odgałęzienia łączone są zawsze do przewodu bielonego rurociągu głównego.
3. Podczas montażu rur i kształtek wykonywać pomiary montażowe w celu sprawdzenia ciągłości pięci pomiarowej oraz braku zwarcia z rurą.
4. Przewody instalacji alarmowej w węźle cieplnym wyprowadzić na zewnątrz końcówek termokulczliwych do puszekkońcowych montowanych na rurociągu stalowym.
5. Przewody w mufach należy łączyć za pomocą tulejek zaciskowych a następnie lutować.

### LEGENDA:

#### PROJEKTOWANA SYGNALIZACJA ALARMOWA


przewód miedziany ocynkowany  
(bielony)

przewód miedziany

długość elektryczna

numer kanału

0 0 1 0 1

