


Schemat układania mat kompensacyjnych etap II - cz. 2

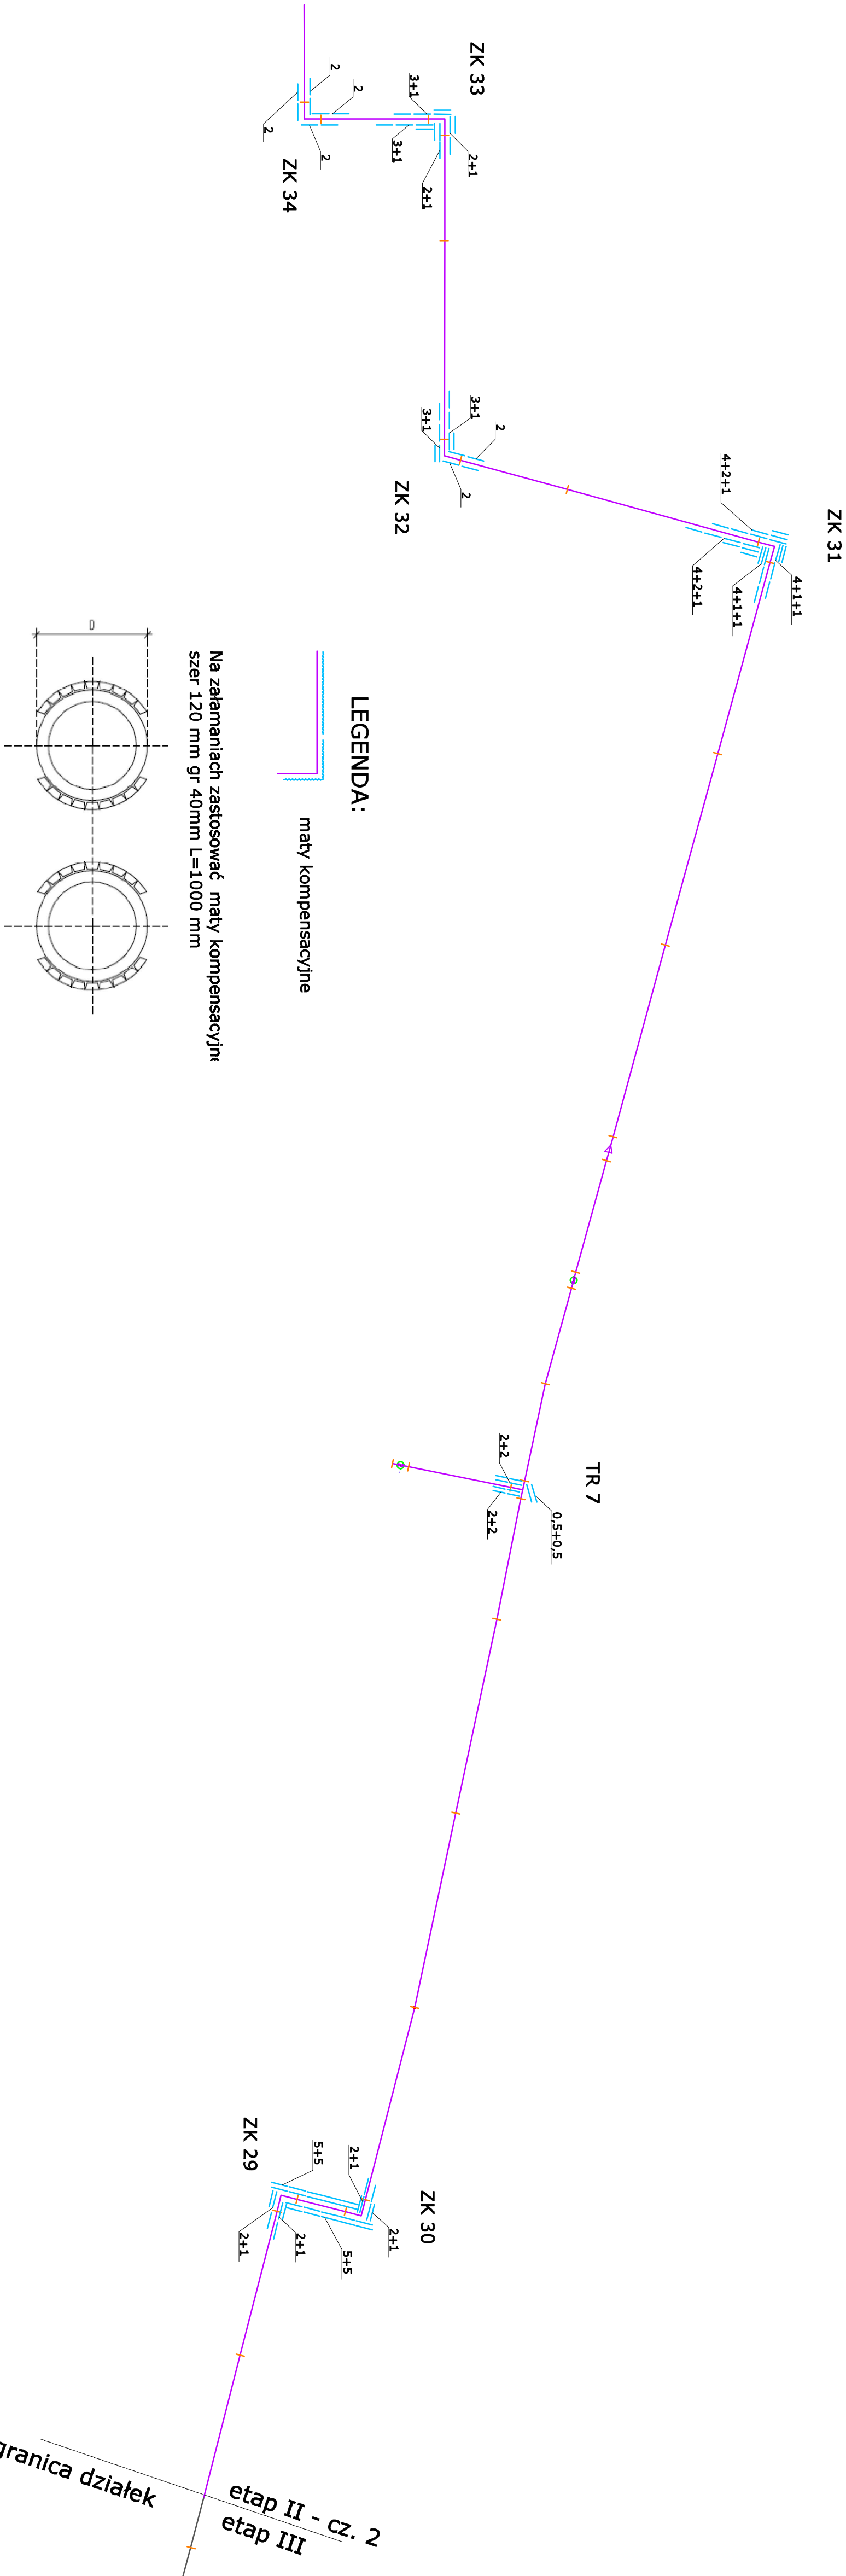

TYTUŁ:		Schemat układania mat kompensacyjnych - cz. 2
PROJEKTOWAŁ:		mgr inż. Monika Sieracka
SERWISOWAŁ:		mgr inż. Tomasz Chwałicki
DATA:		Maj 2018
SKALA:		1:250
INSTRUKCJA:		C.O.-07