


Szkic orientacyjny 1: 35000

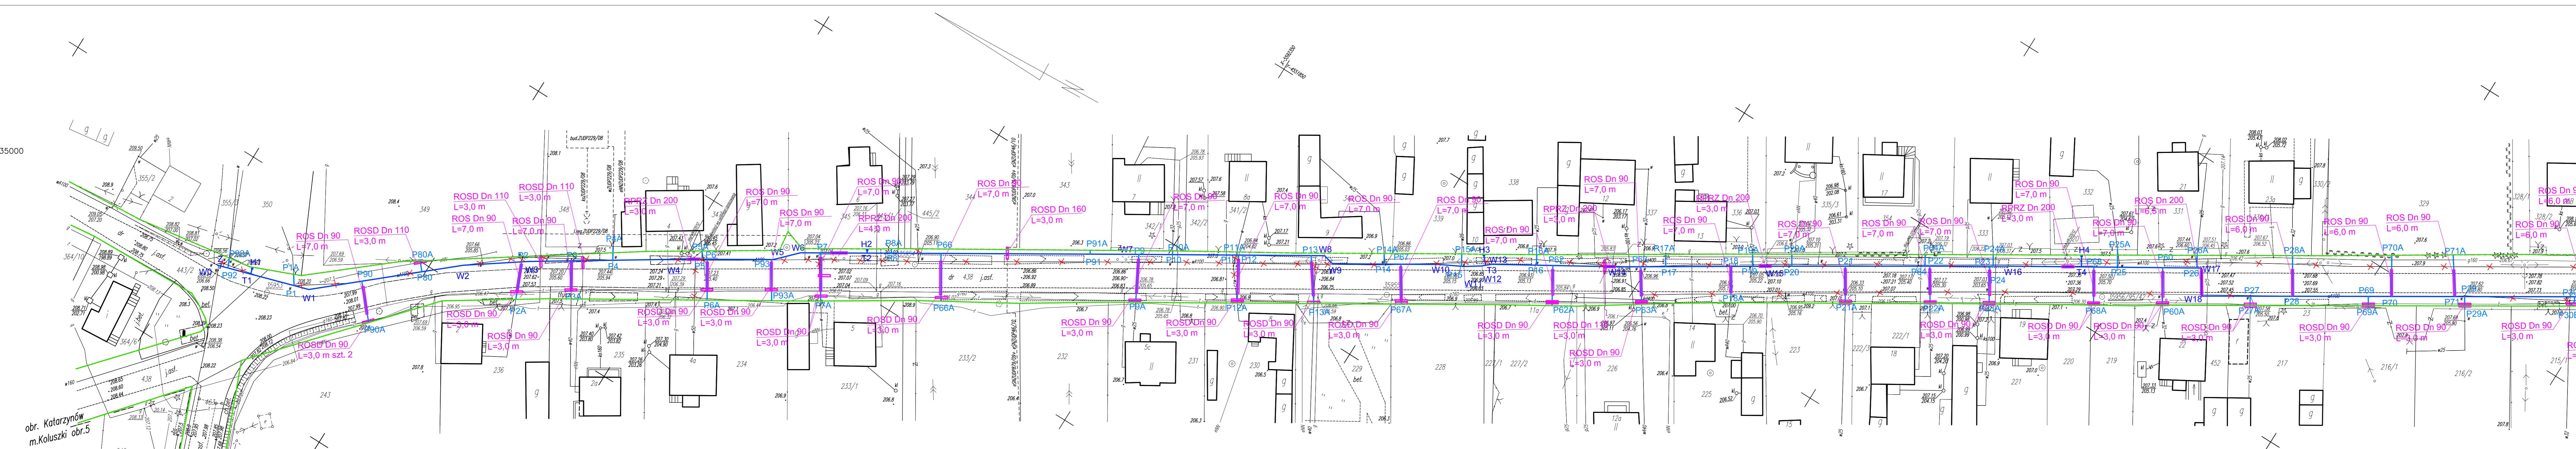

obr. Katarzynów
m.Koluski obr.5
obr. Katarzynów

ARKUSZ NR 1

woj. łódzkie
pow. łódzki wschodni
gm. Koluski
obr. KATARZYŃÓW
dz. 438 – droga

MAPA SYTUACYJNO – WYSOKOŚCIOWA 1:500
z geodezyjną inwentaryzacją urządzeń podziemnych
do celów projektowych

Mapę niniejszą opracowano na podstawie mapy zasadniczej gm. Koluski ark. 123.113.152, 123.114.161, 123.114.163, 123.114.164, oraz własnego pomiaru uzupełniającego z m-ca kwietnia 2010r.
Układ współrzędnych "1965"

Wydawca:
Przedsiębiorstwo Usług Geodezyjnych
"GEOKOL"
95-040 Koluski ul.Brzezińska 51
tel./fax (44) 714-02-38
123.113.154, 123.113.202, 123.114.113,
L ks.rob. 16/2010

**POWIATOWY OŚRODEK DOKUMENTACJI
GEODEZYJNEJ I KARTOGRAFICZNEJ W ŁÓDZI**
90-002 Łódź, ul. Tuwima 28
tel. (0-42) 632-53-93, 632-86-12

W obszarze oznaczonym linią...
dotomono aktualizacji treści mapy zasadniczej.
Dokumenty z pomiaru uzupełniającego przyjęto
do zasobu powiatowego w dniu 20.05.2010r.
i zewidencjonowano pod nr 399-95-2010-0
Minijęca mapa może służyć do celów projektowych.
Projektowane obiekty budowlane wymagające
pozwolenia na budowę podlegają planowaniu
i inwentaryzacji powykonawczej przez jednostki
uprawnione do wykonywania prac geodezyjnych.

20.05.2010

STAROSTA POWIATU ŁÓDZKIEGO WSCHODNIEGO
ZESPÓŁ UZGADNIANIA DOKUMENTACJI PROJEKTOWEJ
90-002 ŁÓDŹ, ul. Tuwima 28, tel. 632-98-28

Na podstawie art. 26, ust. 1 Ustawy z dnia 17 marca 1989 r. Prawo geodezyjne i kartograficzne
(Dz.U. z 2000 r. nr 160, poz. 1406 i nr 120, poz. 1268) Uzgodniono użytkowanie projektowanych sieci uzbrojenia terenu:
sieci wodociągowej z przyłączami... przebiegająca...
Katarzynów dz. 438/2, 438 gm. Koluski

Uzgodnienie to ma charakter zastrzeżenia terenu podlega wytyczeniu i geodezyjnej inwentaryzacji dokumentacji przez jednostki uprawnione do wykonywania prac geodezyjnych. W razie niezgodności z tymi przepisami, niniejsze uzgodnienie z uzgodnieniem wykonawczym nie ma mocy prawnej. Uzgodnienie to nie stanowi podstawy do wydania decyzji administracyjnej w sprawie warunków zabudowy i zagospodarowania terenu. Uzgodnienie ma moc w odniesieniu do planu budowy w 5/11 zapisanym w planie miejscowym. Projektantowi i Wykonawcy z dnia 2 kwietnia 2010 r. w sprawie geodezyjnej inwentaryzacji uzbrojenia terenu oraz zasobu uzgodnienia dokumentacji projektowej (Dz.U. nr 38, poz. 455).

20.05.2010
2012.05.11

Z up. STAROSTY
Starosta
Grażyna Olejnik

**PRZECIOZNAWCA DO SPRAW ZABEZPIECZEN
PRZECIWPÓŻAROWYCH**
mgr inż. Henryk Baranowski
Kutno
Zgodność projektu z wymaganiami
str. 10-11

- Projektowany wodociąg PE Dn 160
- Projektowane przyłącza wodociągowe Dn 40
- Wodociąg do likwidacji
- Linie rozgraniczające

Przebudowa wodociągu wraz z przyłączami w m. Katarzynów			
Nazwa rysunku:	Skala:	Numer rysunku:	
Projekt zagospodarowania terenu	1:500	1	
Imię i nazwisko projektanta:	Specjalność i numer uprawnień:	Data:	Podpis:
Marek Szulc	LOD/1592 IPWOS/11	wrzesień 2012	

Koluski, dn. 17.05.2010r.