


Niniejsza mapa do celów projektowych
zaewidencjonowana pod nr PODGIK.6640.2016.2024_2
jest zgodna z oryginałem

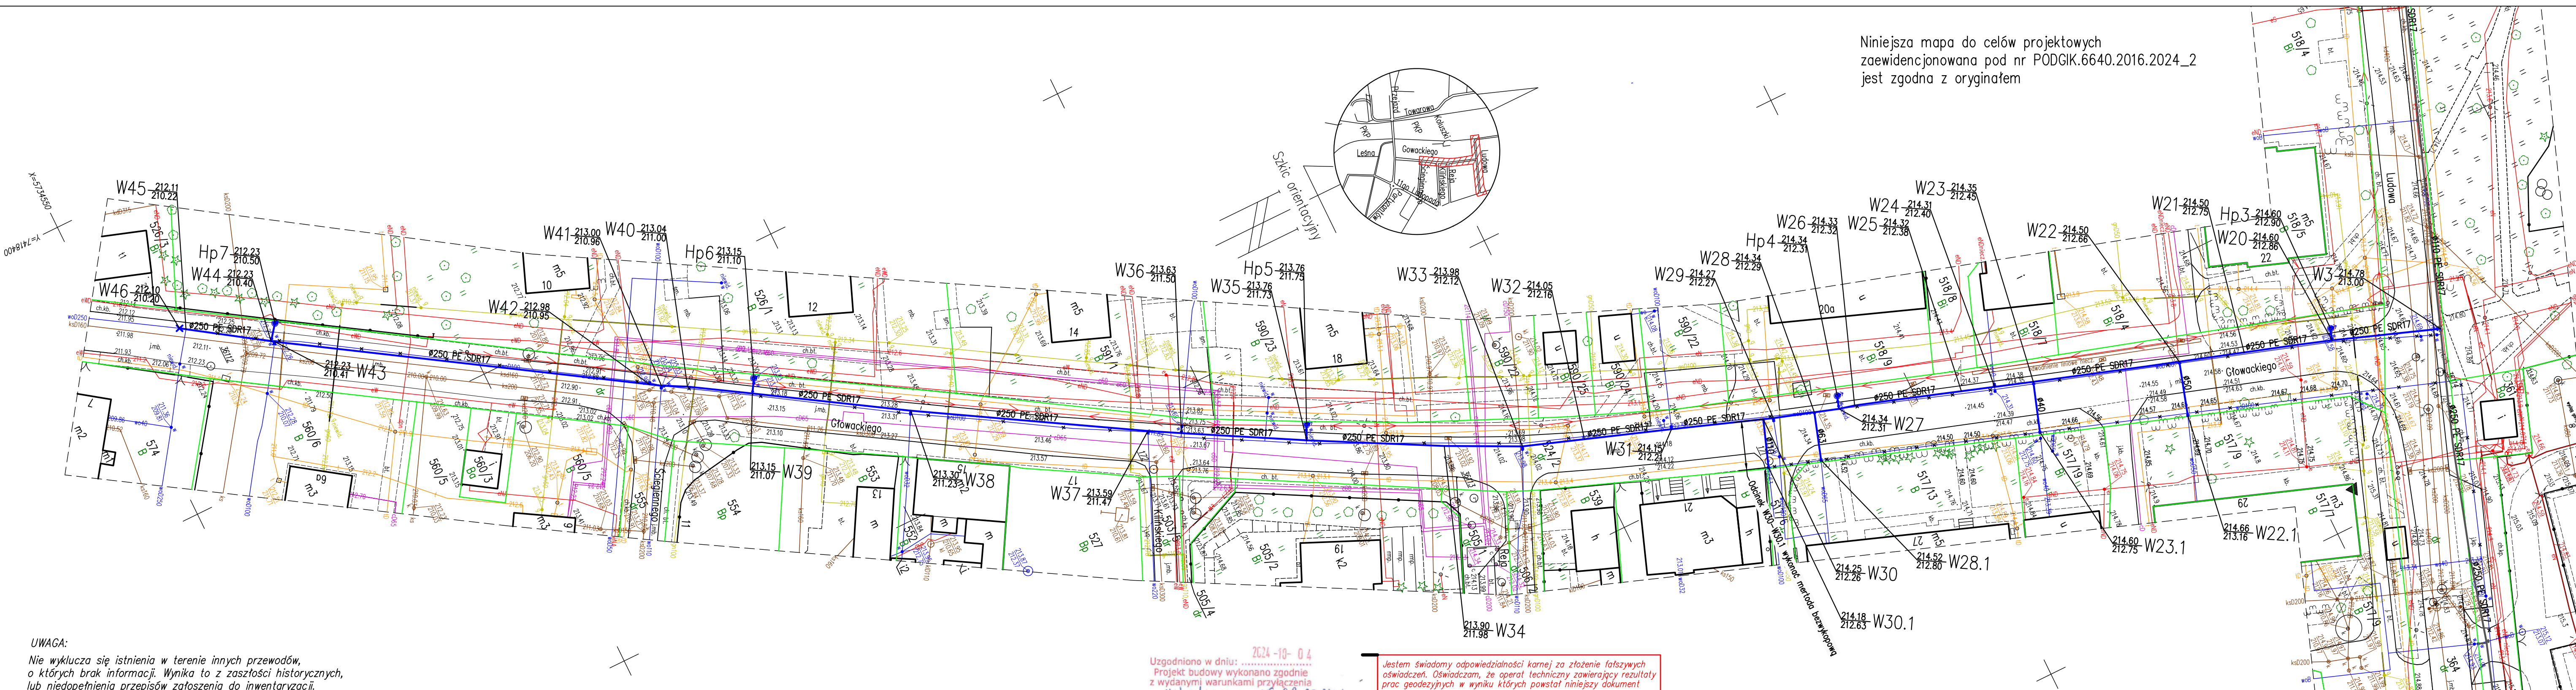

UWAGA:
Nie wyklucza się istnienia w terenie innych przewodów,
o których brak informacji. Wynika to z zaszczości historycznych,
lub niedopełnienia przepisów zgłoszenia do inwentaryzacji.
(Ustawa:Prawo Geodezyjne i Kartograficzne Dz.U. z 2023r. poz. 1752, 1615, 1688, 1762).
Mapa d/c projektowych została wykonana bez ustalenia obciążeń służebnościami gruntowymi.

Uzgodniono w dniu: 2024-10-04
Projekt budowy wykonano zgodnie
z wydanymi warunkami przyłączenia
Nr: 40107/2024 z 05.08.2024

KIEROWNIK
Wydziału Wodociągowego
mgr inż. Adam Johan

KIEROWNIK
Wydziału Inwestycji
mgr inż. Barbara Ryśkowska

Jestem świadomy odpowiedzialności karnej za złożenie fałszywych
oświadczeń. Oświadczam, że operat techniczny zawierający rezultaty
prac geodezyjnych w wyniku których powstał niniejszy dokument
uzyskał pozytywny wynik weryfikacji.

Identyfikator zgłoszenia prac geodezyjnych :	PODGIK.6640.2016.2024
Organ służby geodezyjnej, który otrzymał zgłoszenie :	Starostwo Powiatowe w Łodzi, Powiatowy Ośrodek Dokumentacji Geodezyjnej i Kartograficznej ul. Świdwiec 1 90-113 Łódź
Wykonawca prac geodezyjnych :	"GEOMAP" Mateusz Kurp ul. 3 Maja 8, 95-040 Koluszki tel. 600 137 600, 44 714 03 54 email: biuro@geodezja-geomap.pl
Numer oraz data sporządzenia dokumentu zawierającego wynik pozytywnej weryfikacji :	PODGIK.6640.2016.2024_2 29.07.2024
Imię i nazwisko oraz numer uprawnień zawodowych kierownika prac :	Mateusz Kurp Numer uprawnień zawodowych: 23307

- LEGENDA:
- proj. sieć wodociągowa
 - miejsca włączeń do inst. sieci
 - oznaczenia proj. węzłów
 - nr działek objętych inwestycją
 - sieć przeznaczona do likwidacji
 - proj. sieć wodociągowa
wg odrębnego opracowania

Ark. 2(2)

woj. łódzkie
pow. łódzki-wschodni
m. Koluszki 100607_4
obr. 5 100607_4.0005
dz. 364 i 524/2
ul. Ludowa i Głowackiego

MAPA DO CELÓW PROJEKTOWYCH

SKALA 1:500

Mapę niniejszą opracowano na podstawie bazy danych mapy numerycznej m. Koluszki obr. 5 s. 7.162.10.05.1.1, 7.162.10.05.1.3, mapy zasadniczej skala 1:500 oraz pomiaru uzupełniającego wykonanego w czerwcu 2024r.

Układ współrzędnych "2000". Poziom odniesienia "PL-EVRF2007-NH"

Wykonawca: "GEOMAP"

Mateusz Kurp upr. 23307
ul. 3-go Maja 8, 95-040 Koluszki
tel. 600 137 600, 44 714 03 54
email: biuro@geodezja-geomap.pl


Wykonała:

mgr inż. Aleksandra Wołniewicz

ID: PODGIK.6640.2016.2024
L.k.s.rob. 94/2024

Koluszki 03.07.2024r.

- Legenda:
- żyłopot
 - granica opracowania
 - przebieganie
 - wjazd do podziemia
 - dalszy przebieg nieustalony, brak danych branżowych i możliwości pomiaru.
 - Próba wykrycia aparaturą nie dała rezultatu. Proszę uważać przy pracach ziemnych.

Jednostka projektowa:		<div><p>TECH-SAN Michał Łyszkowicz 95-060 Brzeziny ul. Hetmanka 4 m 1 M: 534837155, @m.lyszkowicz@wp.pl</p></div>		<div>"Przebudowa sieci wodociągowej w ulicy Głowackiego m.Koluszki"</div>	
Inwestor:		Tytuł rys:		Skala:	
KPGK Sp. z o.o. w Koluszkach ul.Mickiewicza 4, 95-040 Koluszki				1:500	
Projektant:		mgr inż. Michał Łyszkowicz		Rys nr	
				1	
		upr. nr LOD/2951/PWBS/16 specj. Instalacyjna – sanitarna		07.2024	